

PROPIETARIO



VISADO

PROYECTO

SUSTITUCIÓN DE EQUIPOS EN BARCELONA
SUPERCOMPUTING CENTER EN TORRE
GIRONA, CAMPUS NORTE DE LA U.P.C

SITUACION

C/ JORDI GIRONA 31, Planta Baja,
08034 BARCELONA

PLANO

PLANTA ENTREPANTA SUPERIOR
DISTRIBUCIÓN BUNKER

NUM. DE PLANO

1710-01.3


ESCALA (DIN-A3)

1/100

DIBUJADO	23/01/2018
----------	------------

COMPROB.	23/01/2018
----------	------------

FACULTATIVO

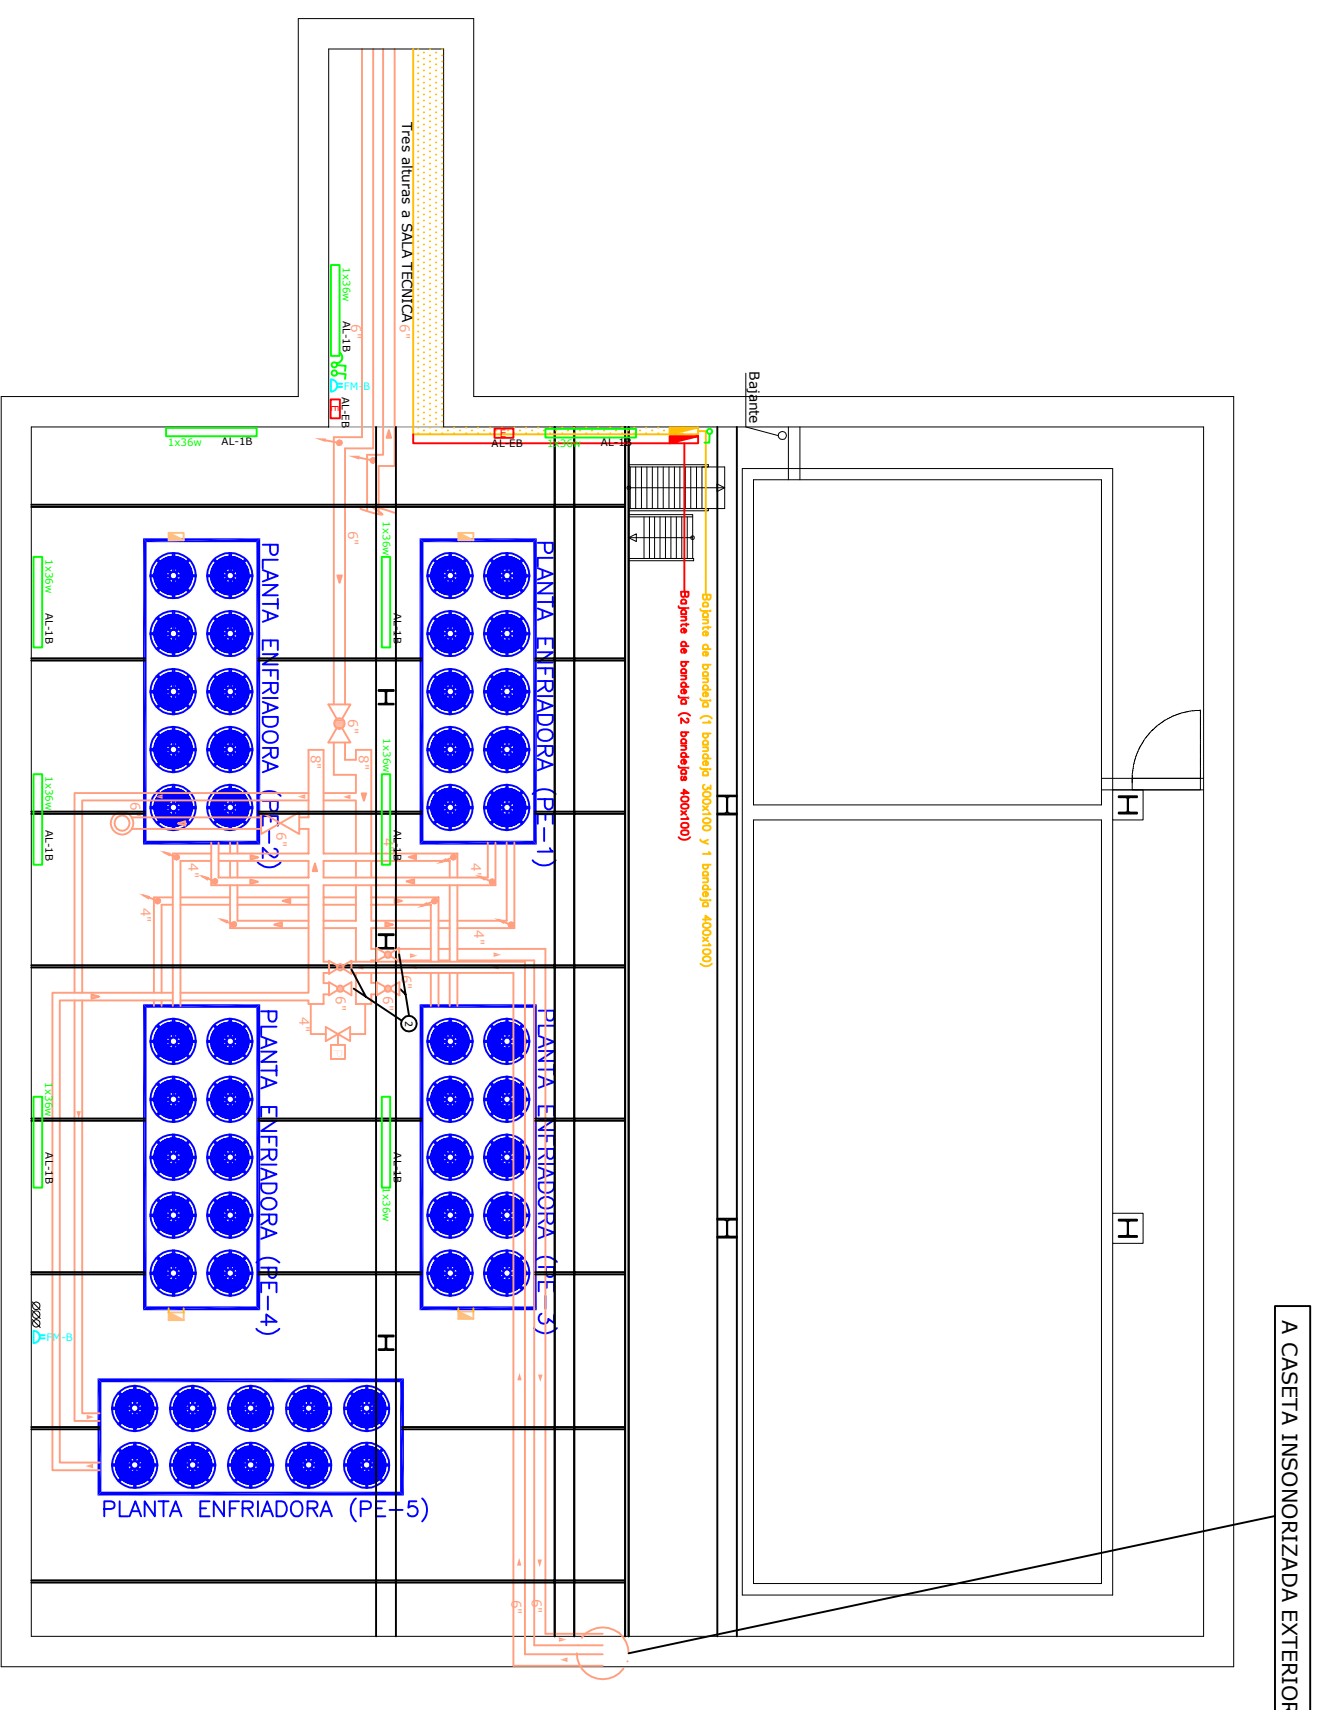

BUNKER -ENTREPLANTA SUPERIOR-

CANALIZACION EXISTENTE ZANJA

BANDEJA METALICA PERFORADA EXISTENTE

BANDEJA METALICA PERFORADA NUEVA

BANDEJA PLASTICO PERFORADA NUEVA DE TRAFOS