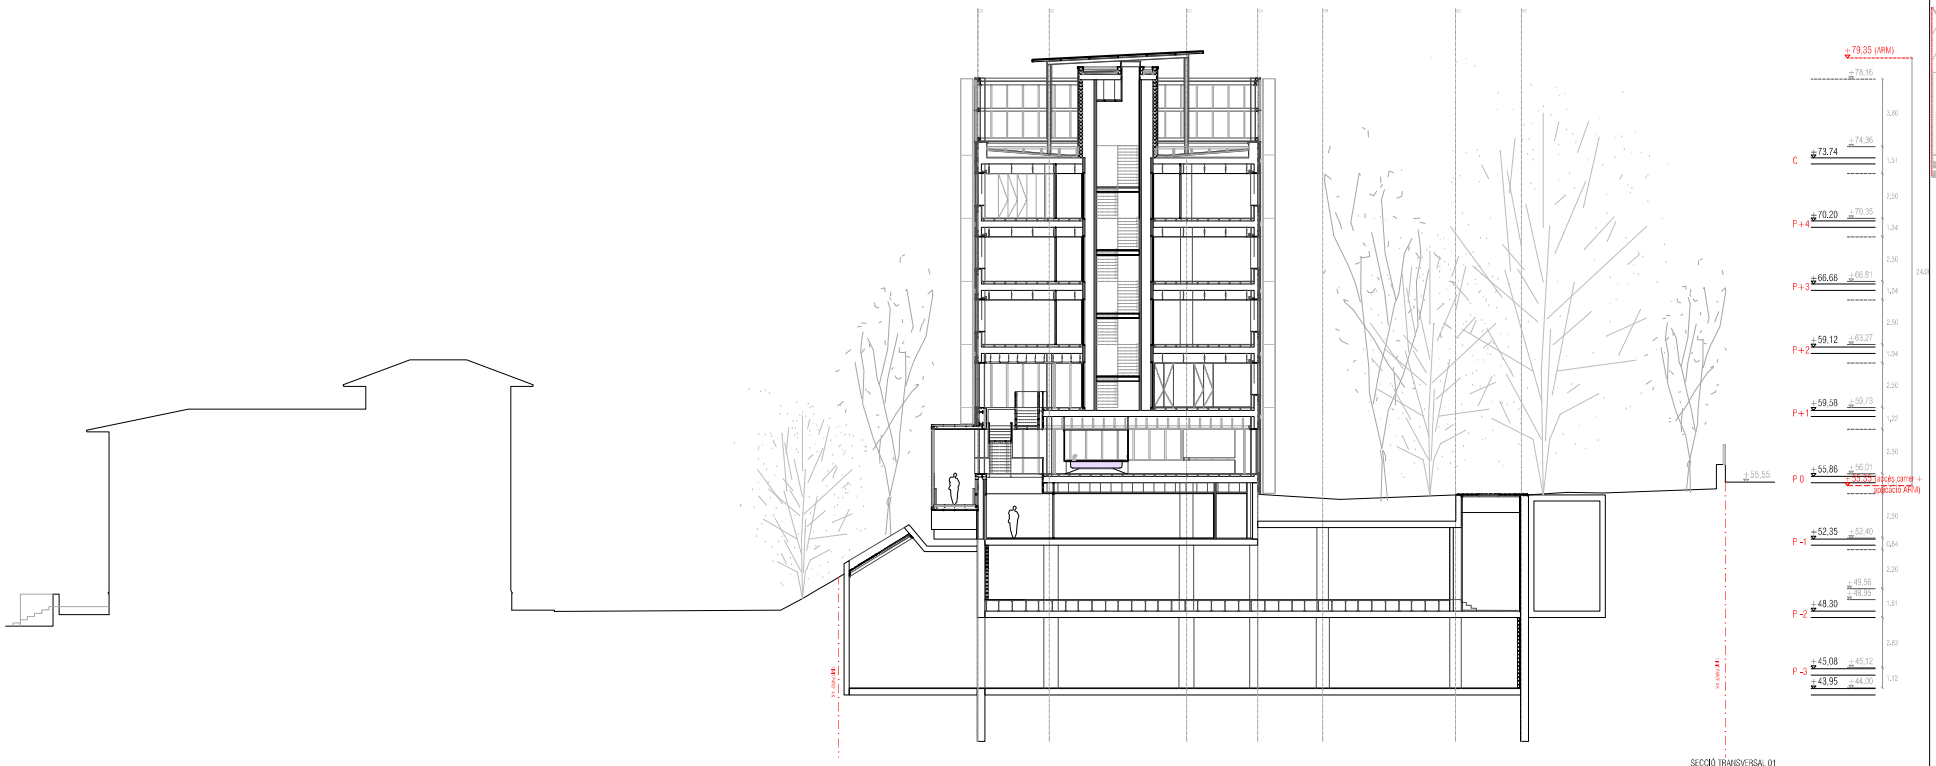

SECCIÓ TRANSVERSAL 01

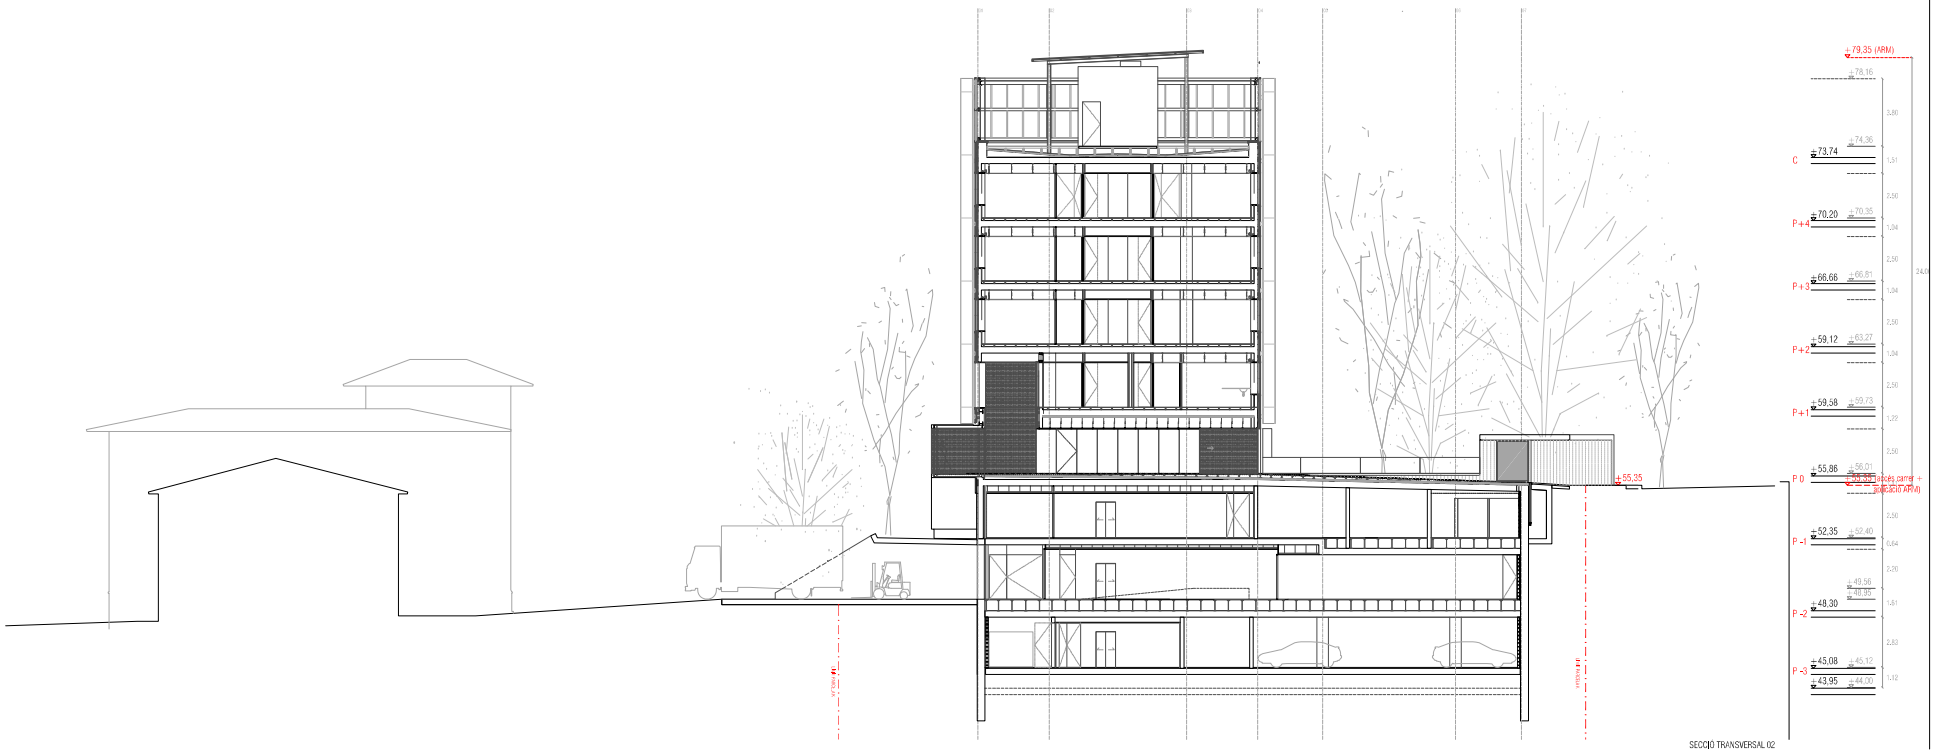

SECCIÓ TRANSVERSAL 02

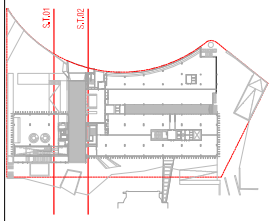

Data	Modificació Fase	Dibuixat	Corregit
31.03.2009	P.Ex. Còpia0 Client	Ra.Ni.Mi.Vi.Ma	J. Badia
30.06.2009	P.Executiu	Ra.Mi.Vi.Ma	J. Badia

Títol
PROJECTE EXECUTIU
EDIFICI I URBANITZACIÓ DELS ESPAIS EXTERIORS ANNEXES PER A LA SEU DEL BSC-CNS AL CAMPUS NORD DE LA UPC A BARCELONA

Emplaçament
CAMPUS NORD UPC.
Plç. Eusebi Güell,
Barcelona

Client
BSC-CNS
Edifici NEXUS II
C/ Jordi Girona, 29
08034 - Barcelona

Arquitecte
JORDI BADIA

Plànol/Plane
SECCIONS
Seccions transversals, claus materials i fusteries

Data
JUNY 2009
Escala/Scale
A1 1:150 A3 1:300

Expedient
099.07 - EUSEBIGUELL

Número/Number
A.04.01

BAAS