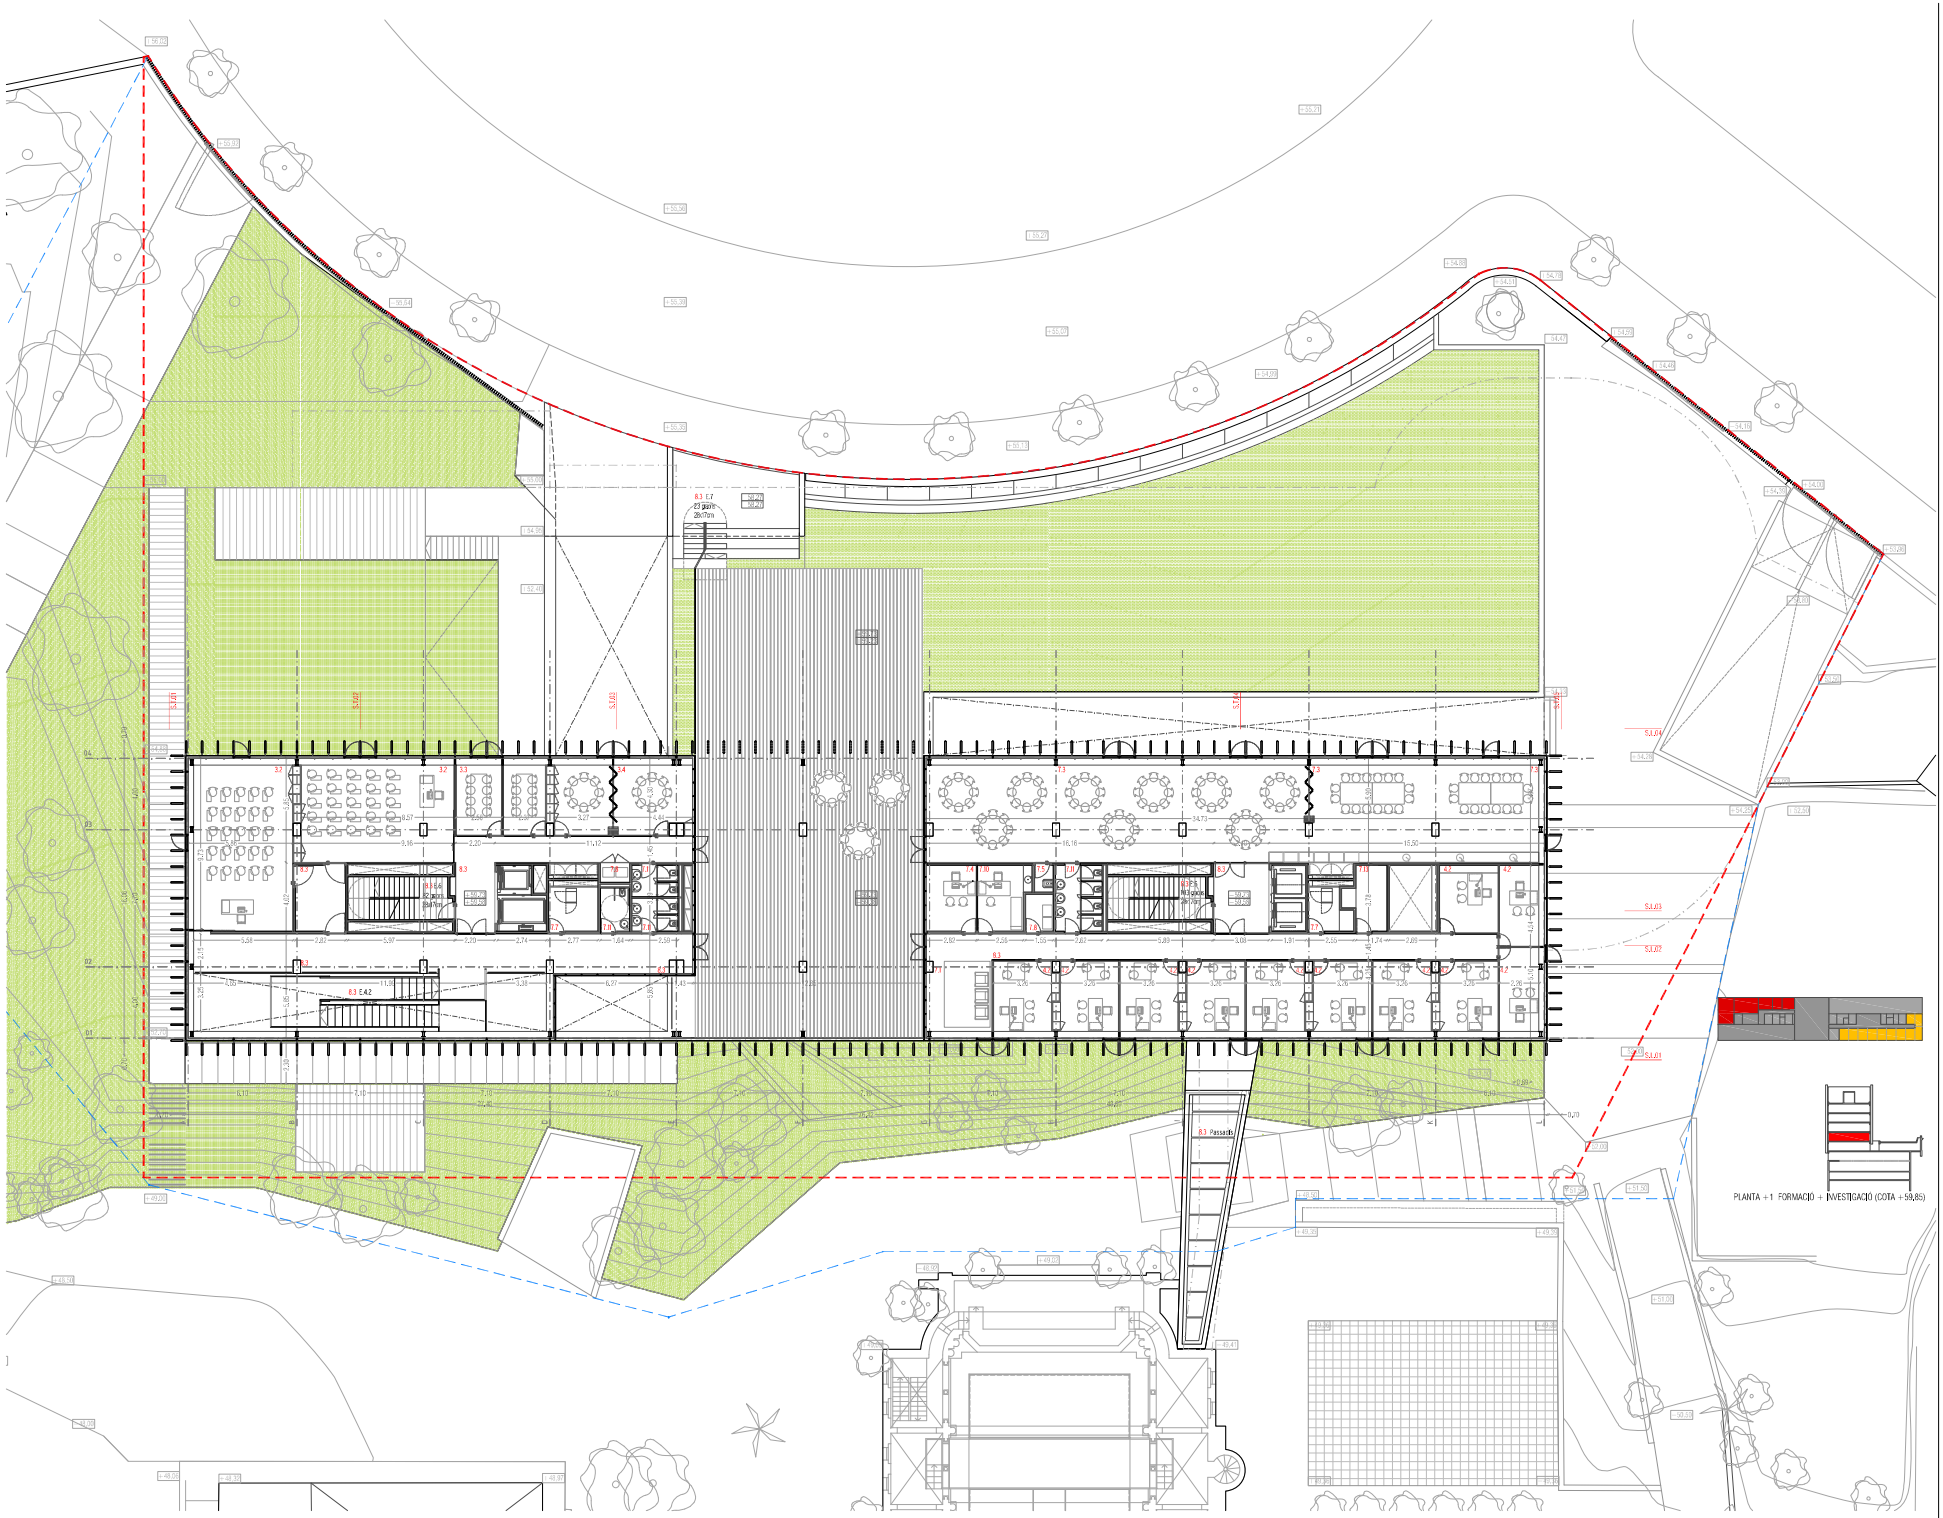

PROGRAMA — PLANTA

1. ESPAI SUPERCOMPUTADOR
   - 1.1 Sala Supercomputador — P-2
   - 1.2 Sala manteniment — P-2
   - 1.3 Despatx cap de manteniment — P-2
   - 1.4 Centre de processament de dades CPD — P-2
   - 1.5 Instal·lacions annexes — P-3,-2,-1
   - 1.6 Arxiu — P-3
   - 1.7 Vestuaris — P-2
   - 1.8 SAI — P-2
   - 1.9 Sala de servidors — P-2
   - 1.10 Sala recepció màquines — P-2
   - 1.11 Galeria instal·lacions — P-3
   - 1.12 Moll de descàrrega — P-2

2. VIVERS D'EMPRESA
   - 2.1 Espai diàfan per empreses — PB

3. FORMACIÓ
   - 3.1 Sala de conferències 100 pers — P-1
   - 3.2 Sala de seminaris 25 pers — P+1
   - 3.3 Sala d'usos múltiples 25 pers — P+1
   - 3.4 Sala de reunions 8-10 pers — PB

4. INVESTIGACIÓ
   - 4.1 Caps d'equip — P+2,+3,+4
   - 4.2 Investigadors Convidats — P+1
   - 4.3 Sala per investigadors 8-10 pers — P+2,+3,+4
   - 4.4 Sala becaris — P+2,+3,+4
   - 4.5 Sala operacions 5pers — P-1

5. ADMINISTRACIÓ DIRECCIÓ
   - 5.1 Despatx direcció — P+4
   - 5.2 Despatx director associat — P+4
   - 5.3 Secretaria de direcció — P+4
   - 5.4 Sala d'espera — P+4
   - 5.5 Sala de consells i videoconferències — P+4
   - 5.6 Directors de departament — P+2,+3,+4

6. ADMINISTRACIÓ GERÈNCIA
   - 6.1 Despatx gerent — P+2
   - 6.2 Cap d'administració i finances — P+2
   - 6.3 Cap oficina de projectes i transf. de Tec — P+2
   - 6.4 Cap de comunicació i marketing — P+2
   - 6.5 Sala de secretaria — P+2
   - 6.6 administració (6 persones) — P+2
   - 6.7 Sala de reunions — P+2
   - 6.8 Arxiu, material i reprografia — P+2

7. ESPAIS COMUNS
   - 7.1 Sales d'espera — P-1
   - 7.2 Cafetes de planta — P+2,+3,+4
   - 7.3 Menjador + Vending — P+1
   - 7.4 Local sindicats — P+1
   - 7.5 Locals tècnics — P-2,-1,PB,+1,+2,+3,+4
   - 7.6 Arxius en planta — P+2,+3,+4
   - 7.7 Comunicadors planta — P+1,+2,+3,+4
   - 7.8 Reprografia de planta — P+2,+3,+4
   - 7.9 Llibres i revistes — P+1
   - 7.10 Infermeria — P+1
   - 7.11 Serveis — P+2,+3,+4
   - 7.12 Hall i recepció — PB
   - 7.13 Habitació per a servidors — P+2,+3,+4
   - 7.14 Sales de reunió en planta — P+2,+3,+4
   - 7.15 Vigilància — PB
   - 7.16 Control instal·lacions — PB
   - 7.17 Magatzem recepció — PB

8.- MAGATZEM, APARCAMENT, INSTAL·LACIONS, PASSOS
   - 8.1 Aparcament supercomputador — P-3
   - 8.2 Megatzems — P+1,-2,-3
   - 8.3 Passos distribuidors, vestíbuls, escales — P-3,-2,-1,PB,+1,+2,+3,+4,+5
   - 8.4 Instal·lacions — P-3,+1,+5

Cota superior acabat paviment, Cota superior estructura

Data	Modificació Fase	Dibuixat	Corregit
31.03.2009	P.Ex. Equip. Client	Ra.Ni.Mi.Vi.Ma	J. Badia
30.06.2009	P.Executiu	Ra.Mi.Vi.Ma	J. Badia

Títol
PROJECTE EXECUTIU
EDIFICI I URBANITZACIÓ DELS ESPAIS EXTERIORS ANNEXES PER A LA SEU DEL BSC-CNS AL CAMPUS NORD DE LA UPC A BARCELONA

Emplaçament
CAMPUS NORD UPC,
Plç. Eusebi Güell,
Barcelona

Client
BSC-CNS
Edifici NEXUS II
C/ Jordi Girona, 29
08034 - Barcelona

Arquitecte
JORDI BADIA

Plànol/Plane
PLANTA +1
Planta formació i menjador, cotes i superfícies

Data
JUNY 2009
Escala/Scale
A1 1:150 A3 1:300

Número/Number
A.02.05

Expedient
099.07 - EUSEBIGUELL

BAAS Badia Arquitectes SL | BARNIZ Barcelona | T 93 268 87 77
baas@arquitectes.com | www.arquitectes.com