

PROPIETARIO



VISADO

PROYECTO
SUSTITUCIÓN DE EQUIPOS EN BARCELONA
SUPERCOMPUTING CENTER EN TORRE
GIRONA, CAMPUS NORTE DE LA U.P.C


SITUACION TORRE GIRONA
C/ JORDI GIRONA 31, Planta Baja,
08034 BARCELONA

PLANO
FALSO SUELO
DISTRIBUCIÓN DE VESDA EN BUNKER

NUM. DE PLANO
1708-9.4

ESCALA (DIN-A3)		1/50
DIBUADO	23/01/2018	
COMPROB.	23/01/2018	

FACULTATIVO

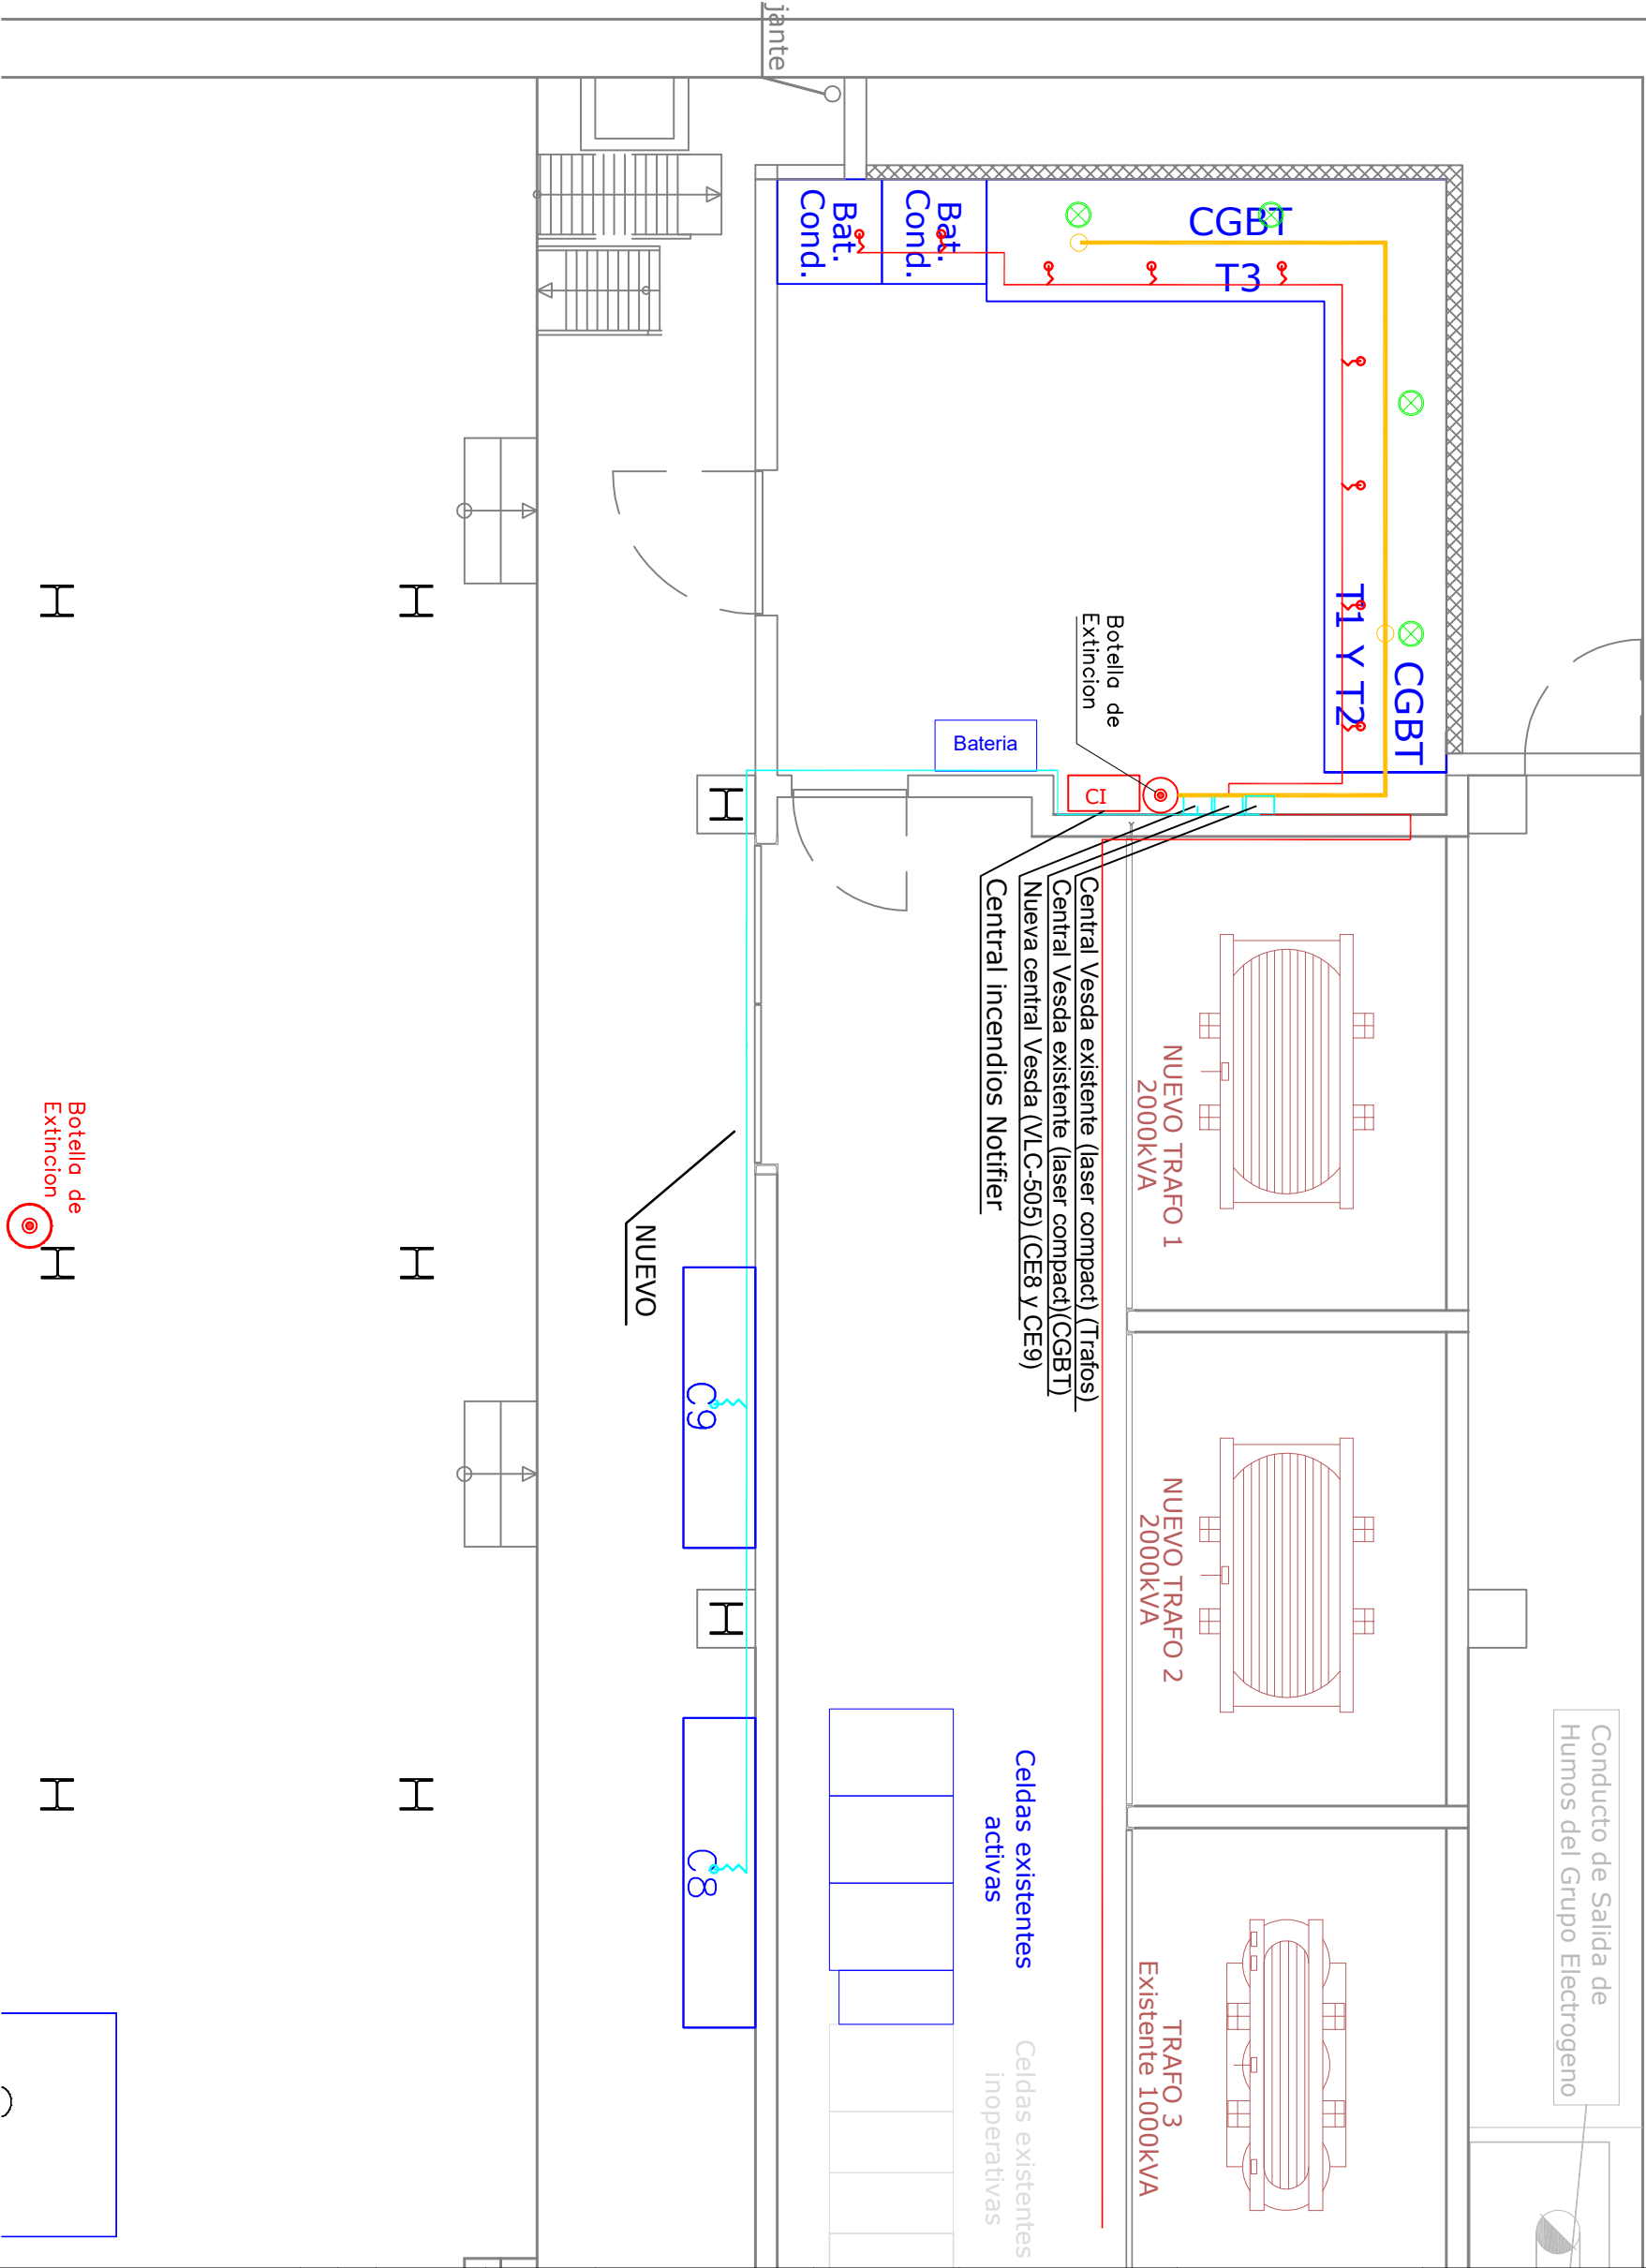

LEYENDA

- Tubería aspiración Vesda anterior ABS D.21mm
- Tubería aspiración Vesda nueva ABS D.21mm
- Tubería extinción gas por techo
- Boquilla de extinción
- Detector puntual óptico
- Punto aspiración vesda
- Botella de Extinción HFC 227