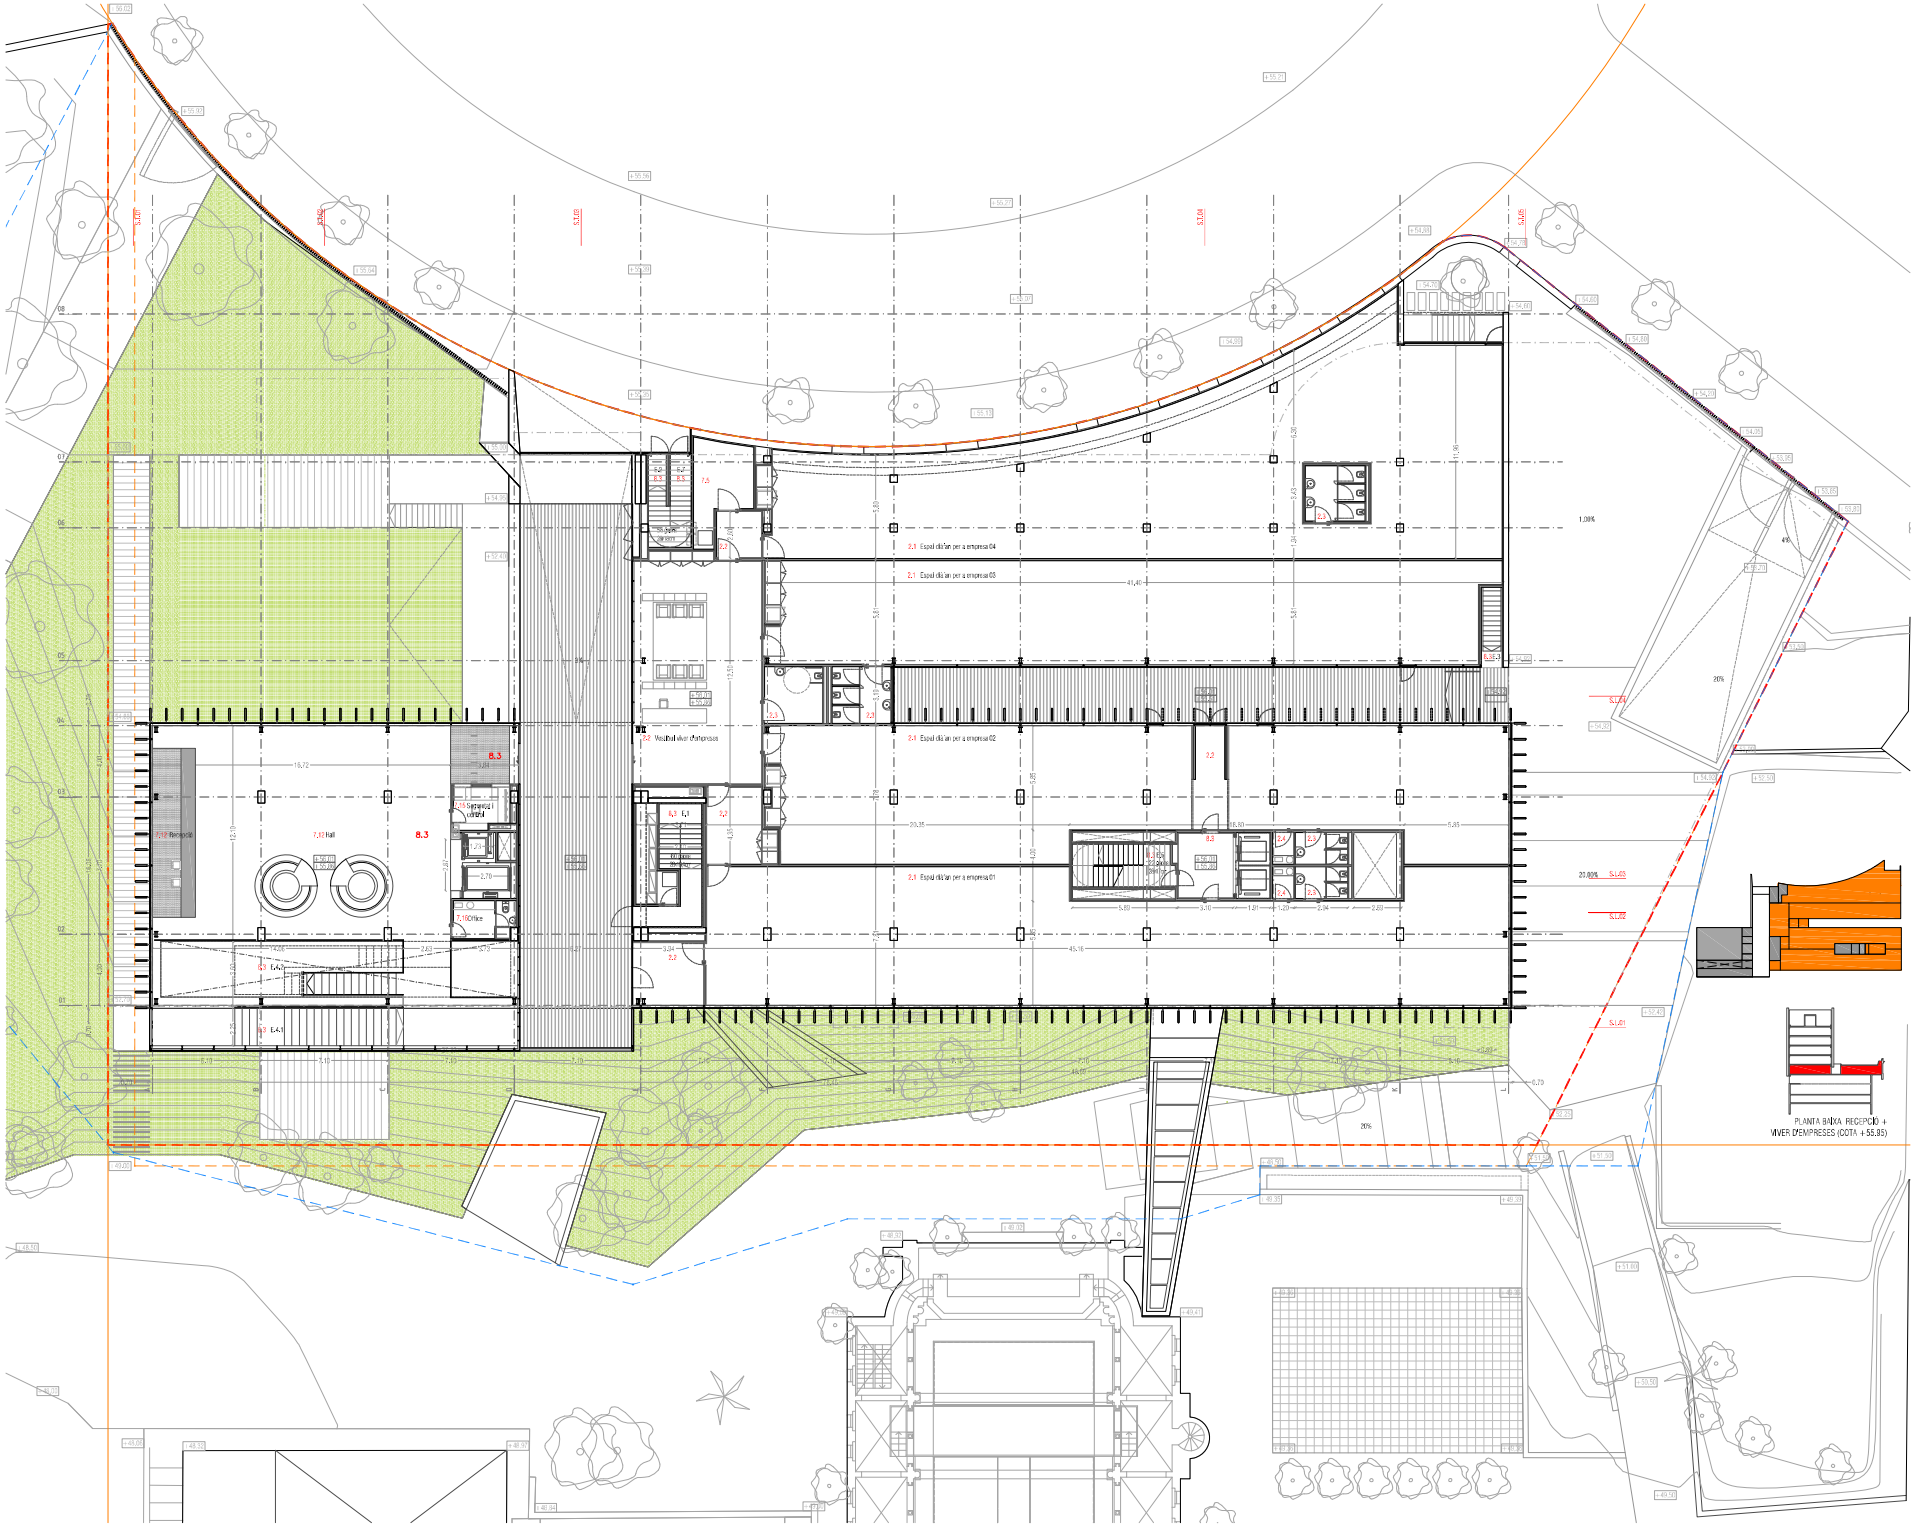

PLANTA BAIXA RECEPCIÓ I VIVER D'EMPRESES (COTA + 55,85)

PROGRAMA

	PLANTA
1.- ESPAIS EXPLICACIÓ/DEBAT	
1.1 Hall/Sala/Vestíbul/Taller	P-2
1.2 Sala/Vestíbul/Taller	P-2
1.3 Despatx caixa de manteniment	P-2
1.4 Control de preassistència/ Sala de dades CPD	P-2
1.5 Hall/Sala/Vestíbul/Taller	P-2/-1
1.6 Aula	P-2
1.7 Vestuaris	P-2
1.8 Bar	P-2
1.8 Bar/Cuina/Serveis	P-2
1.10 Sala/Vestíbul/Taller	P-2
1.11 Sala/Vestíbul/Taller	P-2
1.12 Vestíbul de descàrregues	P-2
2.- VIVERS D'EMPRESA	
2.1 Espai diàfan per empreses	PB
3.- FORMACIÓ	
3.1 Sala de conferències 100 pers	P-2
3.2 Sala de seminaris 25 pers	P-1
3.3 Sala d'usos múltiples 25 pers	P-1
3.4 Sala de reunions 8-10 pers	PB
4.- INVESTIGACIÓ	
4.1 Caixa niu/Lab	P-2 – 3 – 4
4.2 Investigadors Científics	P-1
4.3 Sala per investigadors 6-8 pers	P-2 – 3 – 4
4.4 Cub/Lab/Aula	P- 2 - 3 - 4
4.5 Sala operadors 2pers	P-2
5.- ADMINISTRACIÓ DIRECCIÓ	
5.1 Despatx director	P- 4
5.2 Despatx director associat	P- 4
5.3 Secretaria de direcció	P- 4
5.4 Sala d'espera	P- 4
5.5 Sala de consells/videoconferències	P- 4
5.6 Directors de departament	P-2 – 3 – 4
6.- ADMINISTRACIÓ GERÈNCIA	
6.1 Despatx gerent	P-2
6.2 Cap d'administració/Intendent	P- 2
6.3 Cap oficina de projectes/Interlocutor de Tec	P-2
6.4 Cap de comunicació/marketing	P-2
6.5 Sala de secretaria	P-2
6.6 administració (6 persones)	P-2
6.7 Sala de reunions	P-2
6.8 Arxiu - magatzem lleuger/guia	P-2
7.- ESPAIS COMUNS	
7.1 Sales d'espera	P-1
7.2 Cuines en plantes	P-2 – 3 – 4
7.3 Menjador – Serving	P-1
7.4 Local sindicats	P- 1
7.5 Locals petits	P-2 – 1 PB -1 1 0 - 3 - 4
7.6 Aules per dinta	P-2 – 3 – 4
7.7 Dormitoris/petits	P-1 – 2 – 3 – 4
7.8 Rampa/Escala petita	P-2 – 3 – 4
7.9 Banys i vestidors	P-1
7.10 Infermeria	P-1
7.11 Serveis	P-2 – 3 – 4
7.12 Hall i recepció	PB
7.13 Vestíbul per a serveis	P-2 – 3 – 4
7.14 Sales de reunió en planta	P-2 – 3 – 4
7.15 Vigilància	PB
7.16 Control/Vigilància	PB
7.17 Magatzem recepció	PB
8.- MAGATZEM, APARCAMENT, INSTAL·LACIONS, PASSOS	
8.1 Aljub/pou/tub/aparcament/Aljub	P-2
8.2 Magatzems	P-2 -2 -1
8.3 Passos dels finestres, vestíbuls, escales	P-2 -1 -2 -3 -4 PB +1 +2 -3 -4 +5
8.4 Pati/Aljub/pou	P-2 -1 +5

Cota superior acabat paviment
Cota superior estructura

Data	Modificació. Fase	Dibuixat	Comprovat
31.03.2009	P.Ex. Còpia/D. Client	Ra.Ni.Mi.Vi.Pa	J. Badia
30.06.2009	P.Execució	Ra.Mi.Vi.Ma	J. Badia
07.2011	Modificat rampes		

Títol
PROJECTE EXECUTIU - MODIFICAT ZONA RAMPES
EDIFICI I URBANITZACIÓ DELS ESPAIS EXTERIORS ANNEXES PER A LA SEU DEL BSC-CNS AL CAMPUS NORD DE LA UPC A BARCELONA

Emplaçament
CAMPUS NORD UPC,
Pg. Eusebi Güell,
Barcelona

Client
BSC-CNS
Edifici NEXUS II
C/ Jordi Girona 29
08034 - Barcelona

Arquitecte
JORDI BADIA

Plànol/Plane
PLANTA BAIXA
Planta recepció i viver d'empreses, cotes i superficies

Data
JULIOL 2011

Escala/Scale
A1 1:150 A3 1:300

Expedient
099.07 - EUSEBIGUELL

Número/Number
A.02.04

BAAS projecte de valoració SL | 08034 barcelona | T 93 428 01 11
jaas@projectaas.com | www.projectaas.com