

PROPIETARIO



VISADO

PROYECTO

SUSTITUCIÓN DE EQUIPOS EN BARCELONA  
SUPERCOMPUTING CENTER EN TORRE  
GIRONA, CAMPUS NORTE DE LA U.P.C

SITUACION  
TORRE GIRONA  
C/ JORDI GIRONA 31, Planta Baja,  
08034 BARCELONA


PLANO  
PLANTA BAJA  
UBICACIÓN BUNKER

NUM. DE PLANO  
1710-01.2

ESCALA (DIN-A3)  
1/250

DIBUJADO	23/01/2018	
COMPROB.	23/01/2018	

FACULTATIVO

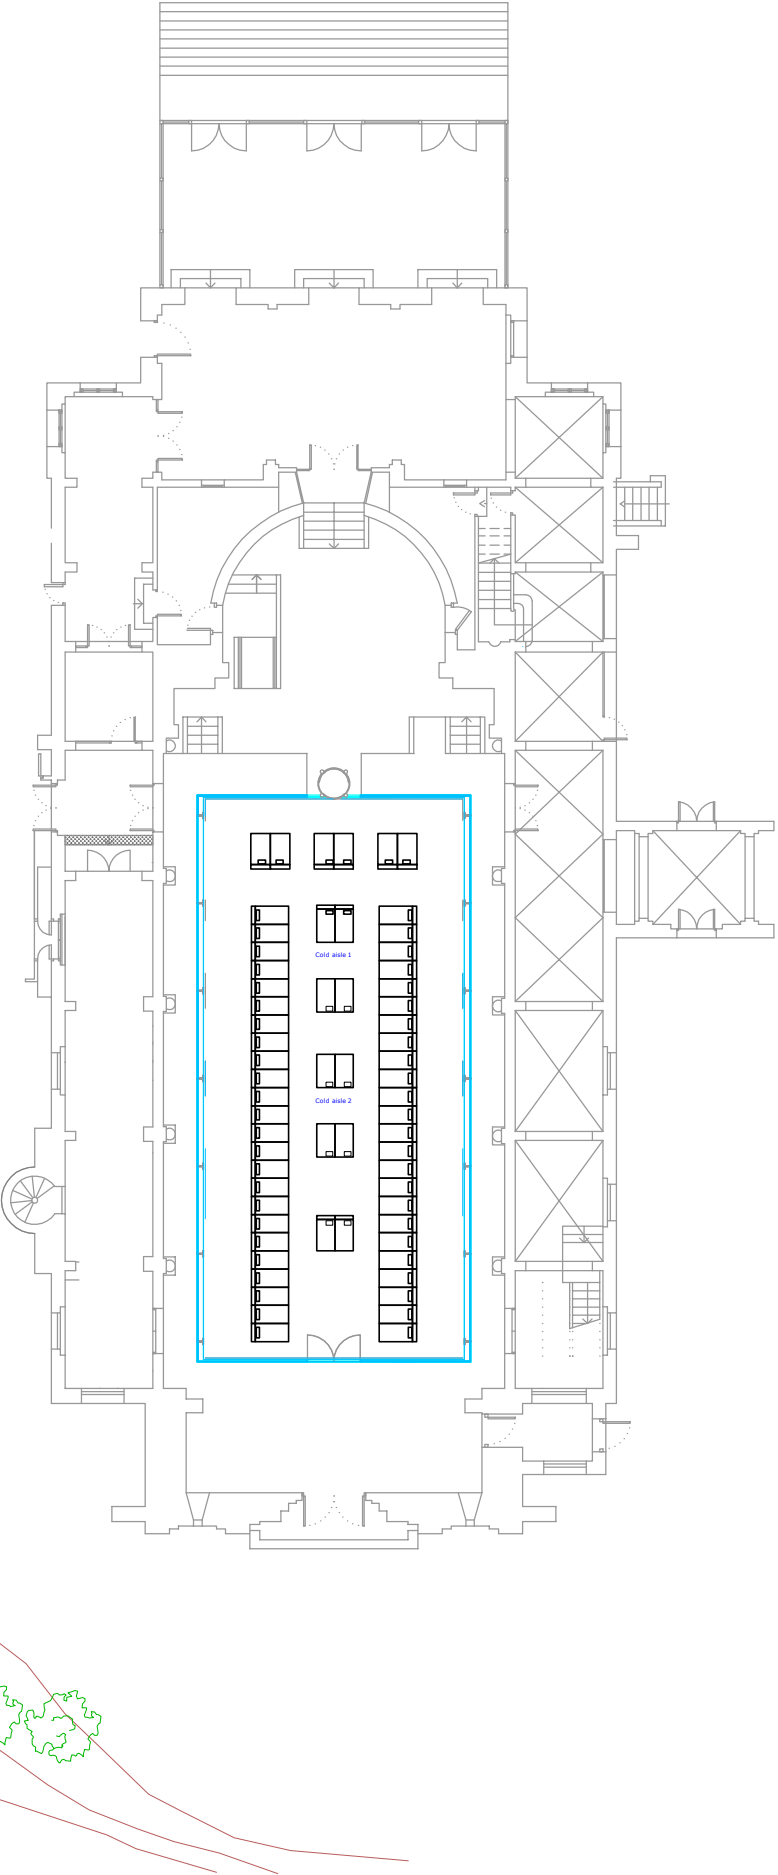

SIMBOLOGIA

UNIDAEDEXTERIOR

UNIDAD EXTERIOR

MARCA: MITSUBISHI ELECTRIC  
MODELO: PUHZ-ZRP100VKA  
MEDIDAS: 1,050 x 0,330+30 x 1,338m  
(ancho x largo x alto)

