

PROPIETARIO



VISADO

PROYECTO

SUSTITUCIÓN DE EQUIPOS EN BARCELONA
SUPERCOMPUTING CENTER EN TORRE
GIRONA, CAMPUS NORTE DE LA U.P.C

SITUACION
TORRE GIRONA

C/ JORDI GIRONA 31, Planta Baja,
08034 BARCELONA

PLANO

PLANTA BAJA
DISTRIBUCIÓN

NUM. DE PLANO

1710-01.1


ESCALA (DIN-A3)

1/100

DIBUADO
23/01/2018

COMPROB.
23/01/2018

FACULTATIVO

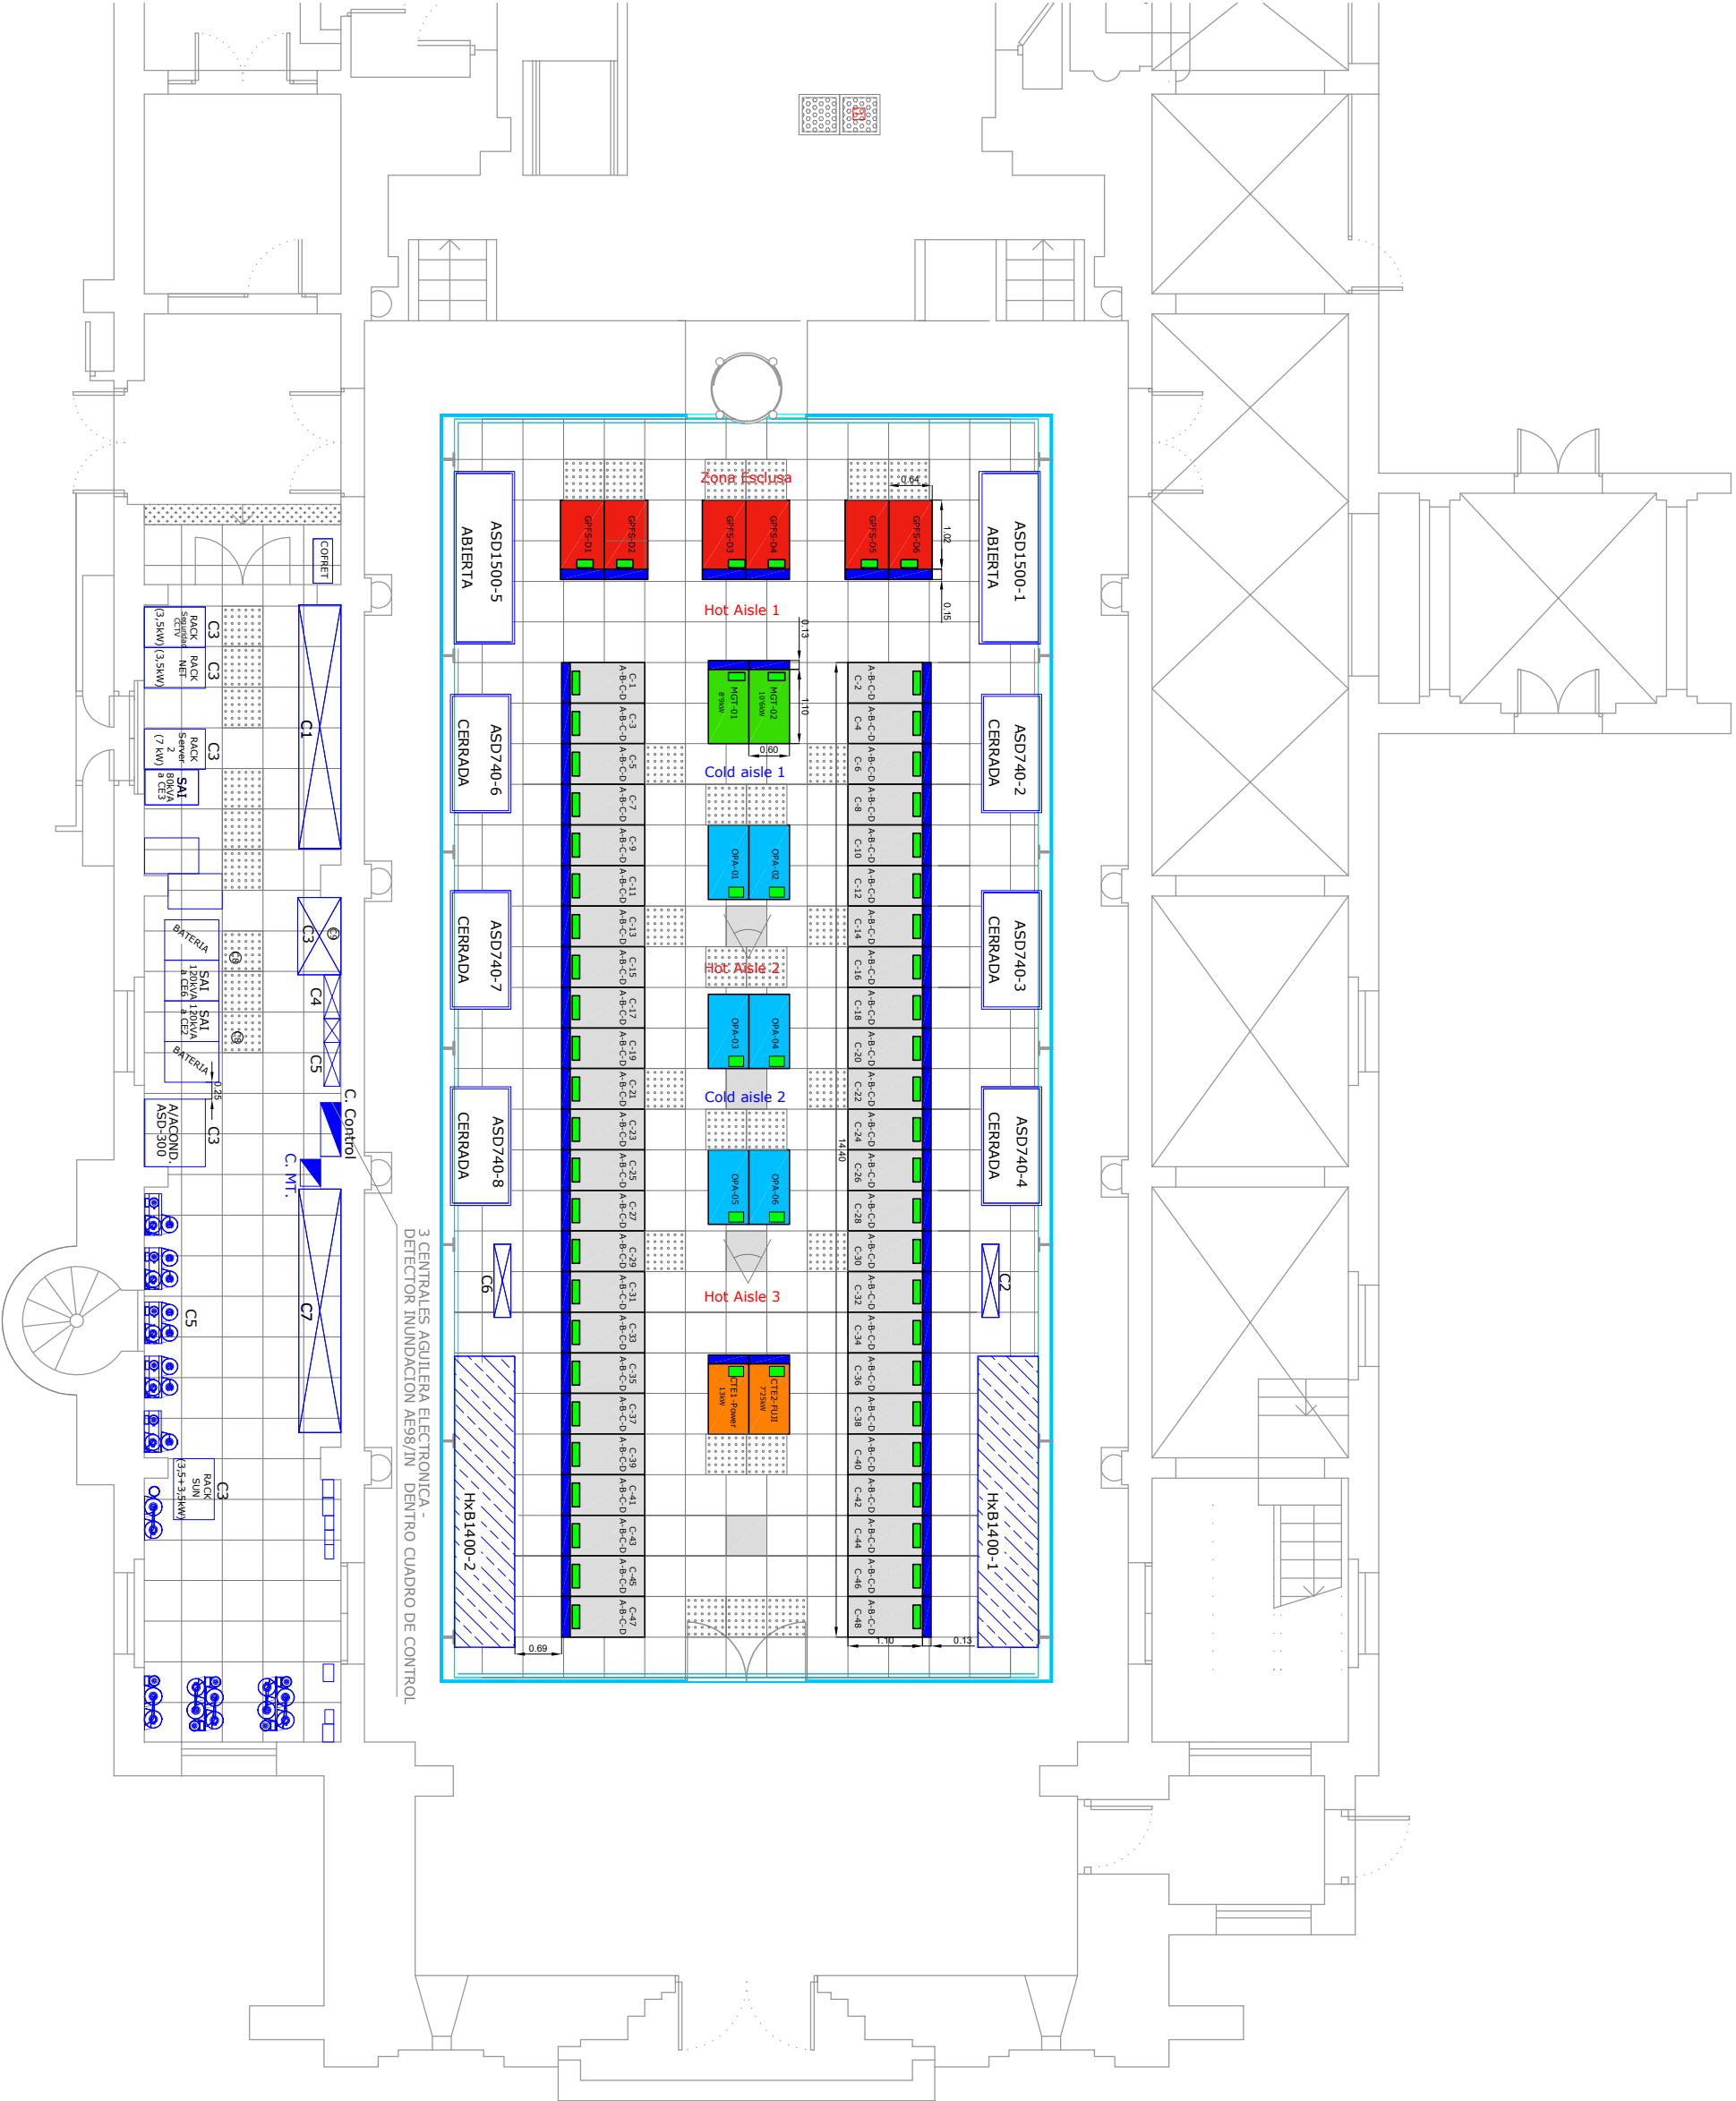

FACULTATIVO	
DIBUADO 23/01/2018	
COMPROB. 23/01/2018	
ESCALA (DIN-A3) 1/100	
NUM. DE PLANO 1710-01.1	
PLANTA BAJA DISTRIBUCIÓN	
SITUACION TORRE GIRONA	
C/ JORDI GIRONA 31, Planta Baja, 08034 BARCELONA	
PROYECTO SUSTITUCIÓN DE EQUIPOS EN BARCELONA SUPERCOMPUTING CENTER EN TORRE GIRONA, CAMPUS NORTE DE LA U.P.C	
VISADO	
PROPIETARIO	