

- [illegible]

[illegible]

PROJECTE EXECUTIU
EDIFICI I URBANITZACIÓ DELS ESPAIS
EXTERIORS ANNEXES PER A LA SEU DEL
BSC-CNS AL CAMPUS NORD DE LA UPC
A BARCELONA

Employment
CAMPUS NORD UPC,
Pl. Eusebi Gual,
Barcelona



Client
BSC-ONS
Enlaid HEADS II
C/ Jordà Girona, 29
08034 - Barcelona

Architecture
JOHN BROWN

PLANTES 4 i COBERTA
Planta direcció i coberta, cotes i superfícies

Date JUNE 2009 Escala/Scale A1 1:150 A3 1:300	Numero/Number
--	---------------

Expedient
0999_07 - FUSE-BIGUELL

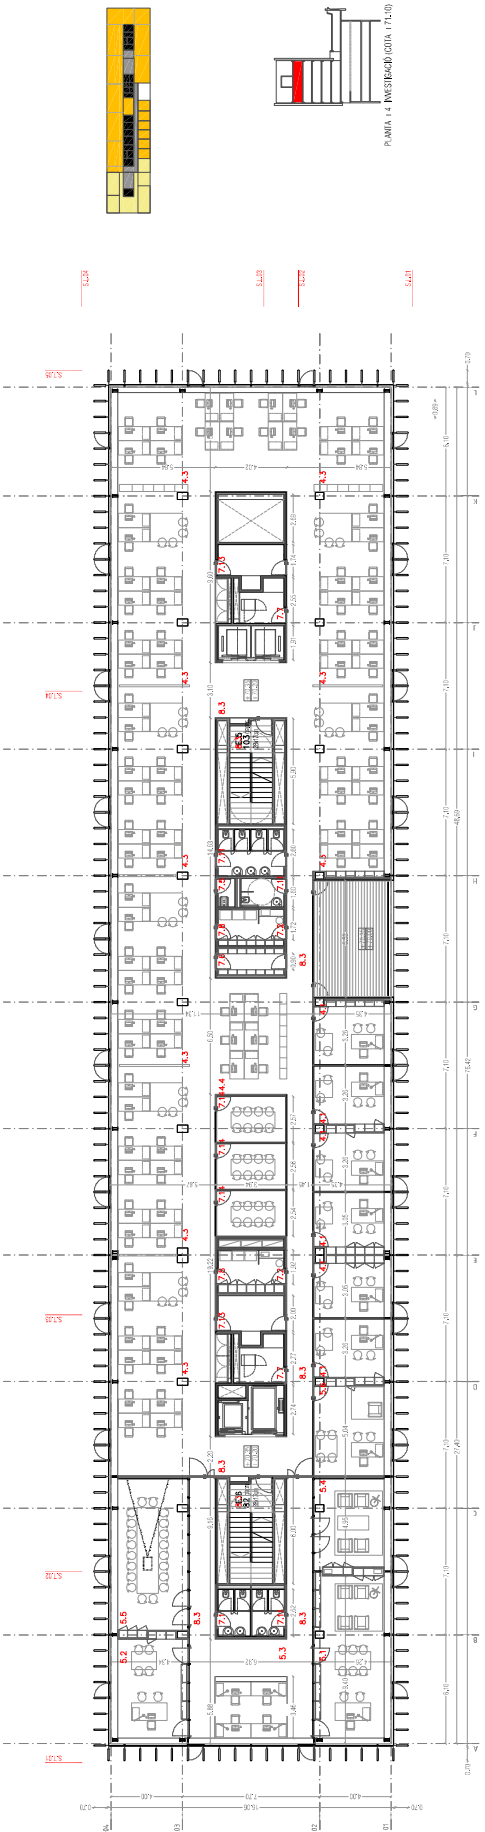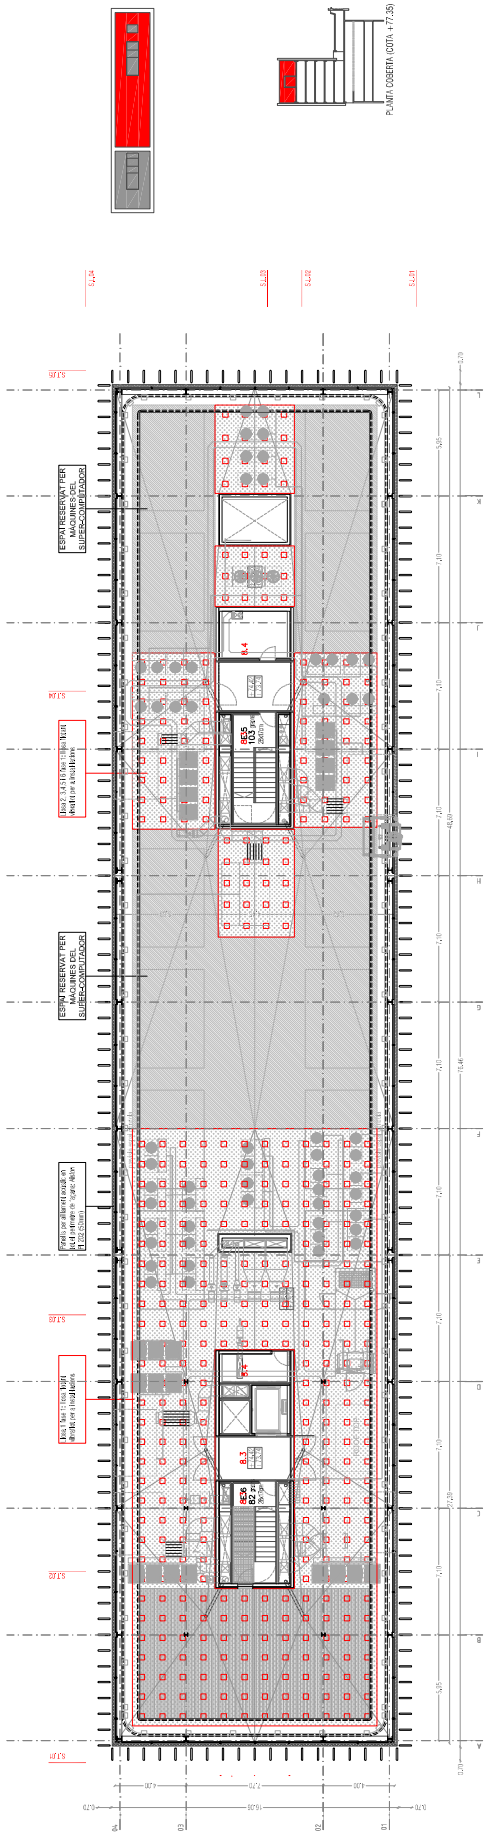

100-443887-100

PLANTA 14 INVESTIGACIÓN (COTA 171.10)

