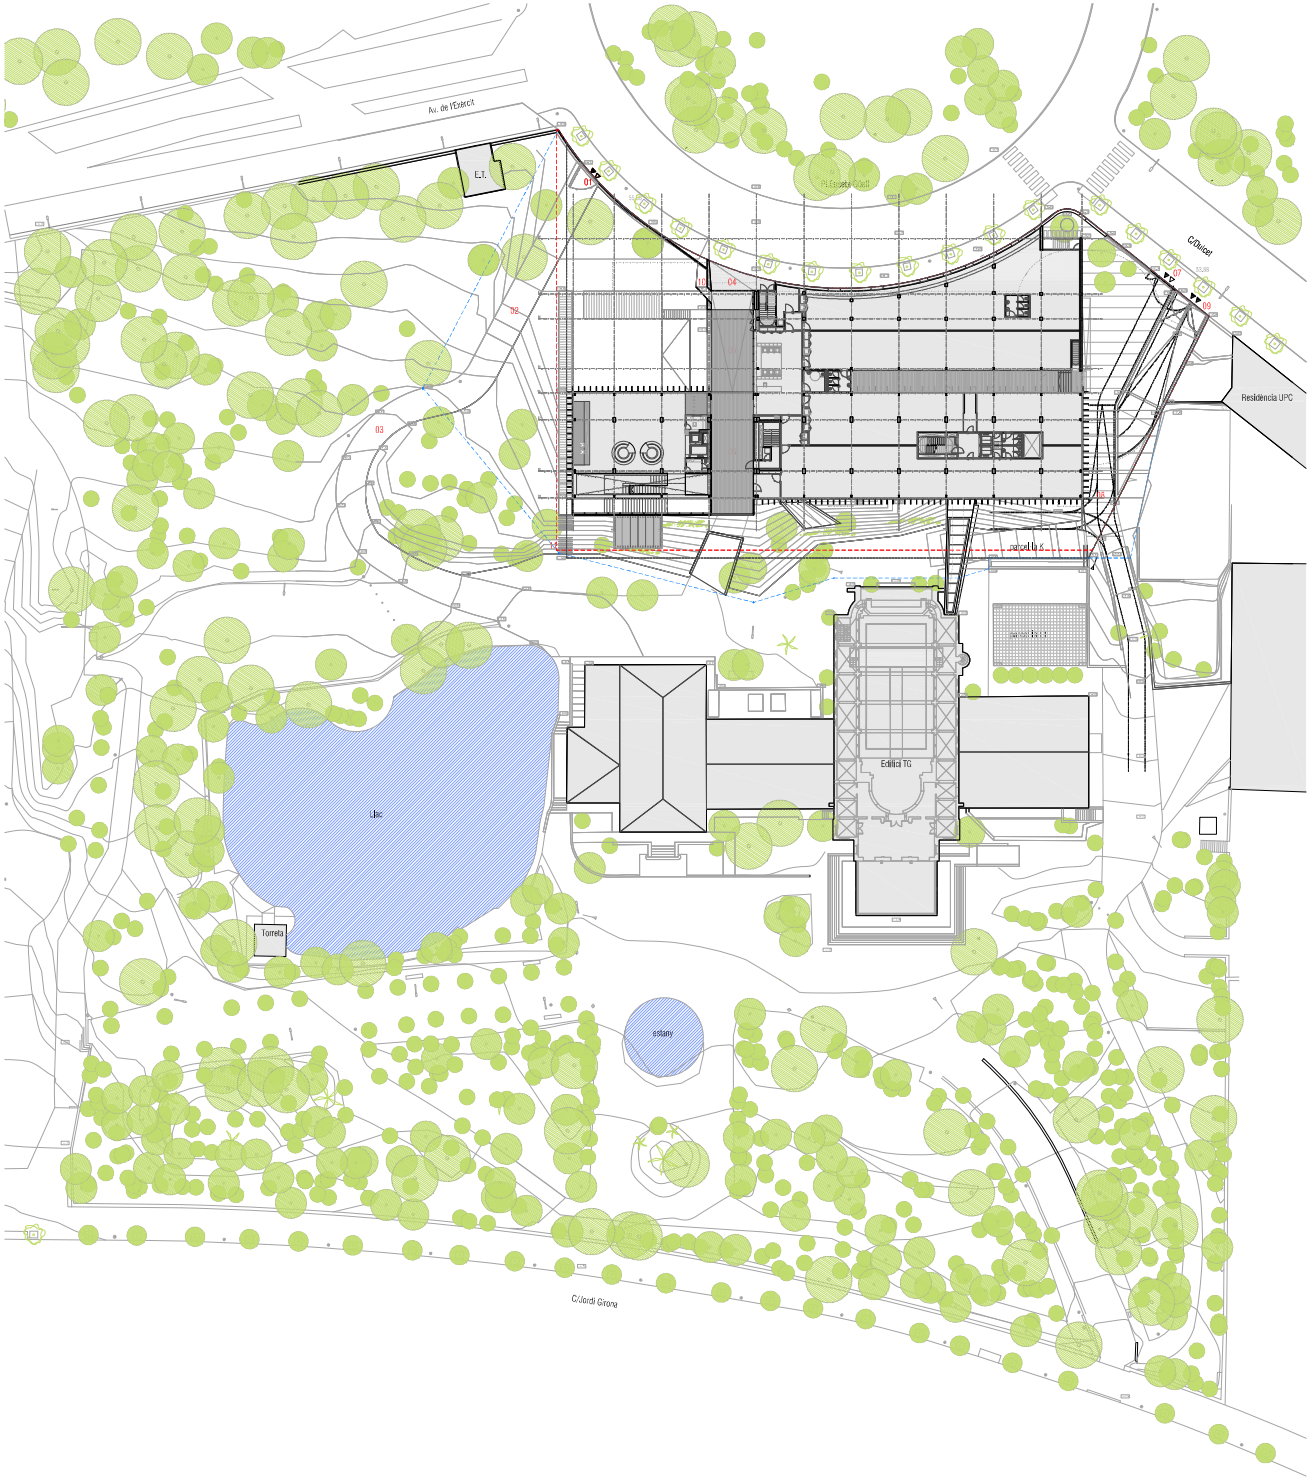

EMPLAÇAMENT E: 1/400

SITUACIÓ E: 1/2000

01 Nou accés rodat i peatonal al parc per la plaça Eusebi Güell
- connexió amb camins existents
- accés rodat a Maremostrum
- accés rodat a edifici est Rectorat
- control de porta competència de la UPC.
02 Nou tram de camí (peatonal i rodat)
03 Camí existent
04 Accés peatonal pondat a la seu del BSC-CNS.
05 Rampa peatonal 2%.
06 Porxo d'accés a l'edifici i a viver d'empreses.
07 Accés peatonal i rodat al parc (UPC)
- connexió amb camí existent.
- accés a edifici est del rectorat.
- control de porta competència de la UPC.
08 Accés rodat a area de instal·lacions del futur supercomputador.
09 Accés rodat a la seu del BSC-CNS.
-accés rodat a l'area del nou supercomputador.
-accés a l'aparcament.
-accés de material a magatzem de planta -3.
10 Sortida d'emergència de l'edifici.
11 Adaptació topogràfica del talús existent i el nou talús de l'edifici.
Peatonal
Acces rodat
Límit parcel·la
Límit actuació
Ocupació estructura sota rasant

QUADRE DE NORMATIVA SEGONS: MODIFICACIÓ DEL PLA ESPECIAL D'ORDENACIÓ DEL CAMPUS NORD DE LA UNIVERSITAT POLITÈCNICA DE CATALUNYA A PEDRALBES I MODIFICACIÓ PUNUTUAL DEL PLA ESPECIAL DE PROTECCIÓ DEL PATRIMONI I CATÀLEG DEL DISTRICTE 4 (FITXA 42) DE BARCELONA. TEXT REFÓS. AGOST DE 2007.

	NORMATIVA	PROJECTE
PERÍMETRE REGULADOR	4.048 M2	4.048 M2
OCUPACIÓ MÀXIMA SOBRE RASANT	2.348 M2	2.310,95 M2
OCUPACIÓ MÀXIMA SOTA RASANT	3.000 M2	2.943,35 M2
RASANT D'ACCÉS	93,80 M2	93,80 M2
ALÇADA REGULADORA MÀXIMA	24 M	22,00 M (paviment coberta)
Nº DE PLANTES SOBRE RASANT	B+5	B+5
EDIFICACIÓ MÀXIMA SOBRE RASANT	6.733 M2	6.710,90 M2
NÚMERO MÀXIM DE PLANTES SOTA RASANT	4	3
USOS SOBRE RASANT	DOCENT TÈCNIC ADMINISTRATIU R+D, COOPERACIÓ TRANSFERÈNCIA DE TECNOLOGIA EMPRESA, VIVER D'EMPRESA	DOCENT TÈCNIC ADMINISTRATIU R+D, COOPERACIÓ TRANSFERÈNCIA DE TECNOLOGIA EMPRESA, VIVER D'EMPRESA
USOS SOTA RASANT	MAGATZEM, APARCAMENT EQUIPS INFORMÀTICS SERVEIS TÈCNICS INSTAL·LACIONS	MAGATZEM, APARCAMENT EQUIPS INFORMÀTICS SERVEIS TÈCNICS INSTAL·LACIONS
CONNEXIÓ PUNTUAL SOTERRADA A L1	S'ADMET	

Data	Modificació Fase	Dibuixat	Corregit
31.03.2009	P.Ex. Còpia0 Client	Ra.Ni.Mi.Vi.Ma	J. Badia
30.06.2009	P.Executiu	Ra.Mi.Vi.Ma	J. Badia

Títol
PROJECTE EXECUTIU
EDIFICI I URBANITZACIÓ DELS ESPAIS EXTERIORS ANNEXES PER A LA SEU DEL BSC-CNS AL CAMPUS NORD DE LA UPC A BARCELONA

Emplaçament
CAMPUS NORD UPC.
Plç. Eusebi Güell,
Barcelona

Client
BSC-CNS
Edifici NEXUS II
C/ Jordi Girona, 29
08034 - Barcelona

Arquitecte
JORDI BADIA

Plànol/Plane
SITUACIÓ, EMPLAÇAMENT
I DADES URBANÍSTIQUES

Data
JUNY 2009
Escala/Scelle
A1 1:400 A3 1:800
Expedient
099.07- EUSEBIGUELL

Número/Number
A.01.01

BAAS Badalona 736 | 08912 Badalona | T 93 384 07 ..
baas@arcbaas.com | www.arcbaas.com