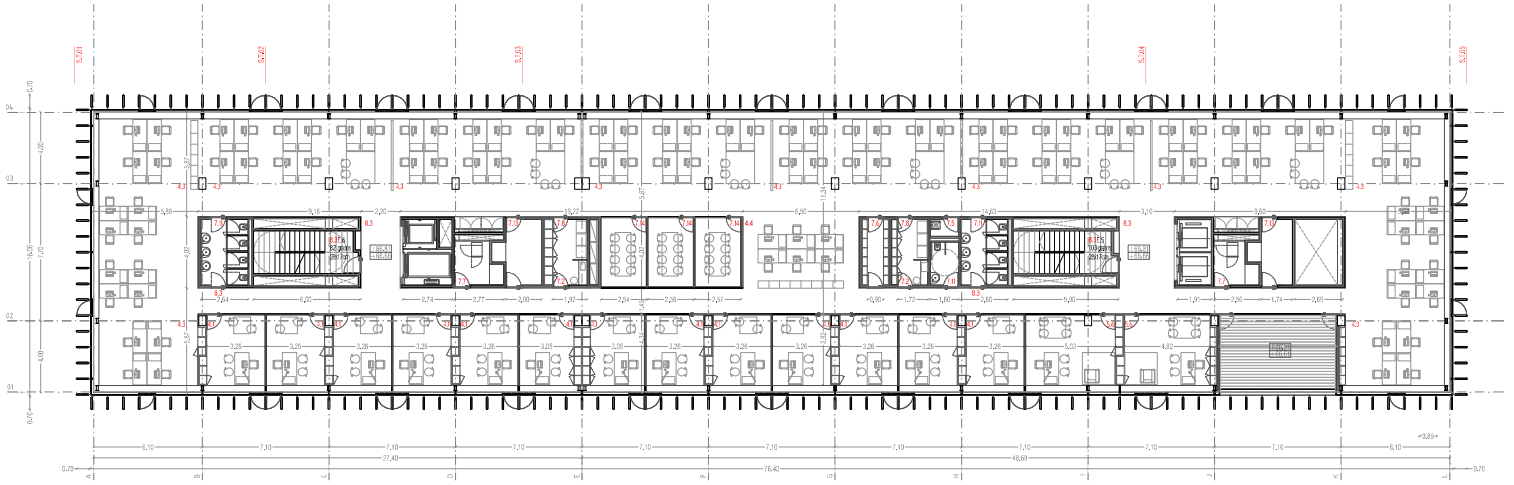

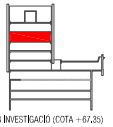

PLANTA +3 INVESTIGACIÓ (COTA +67.25)

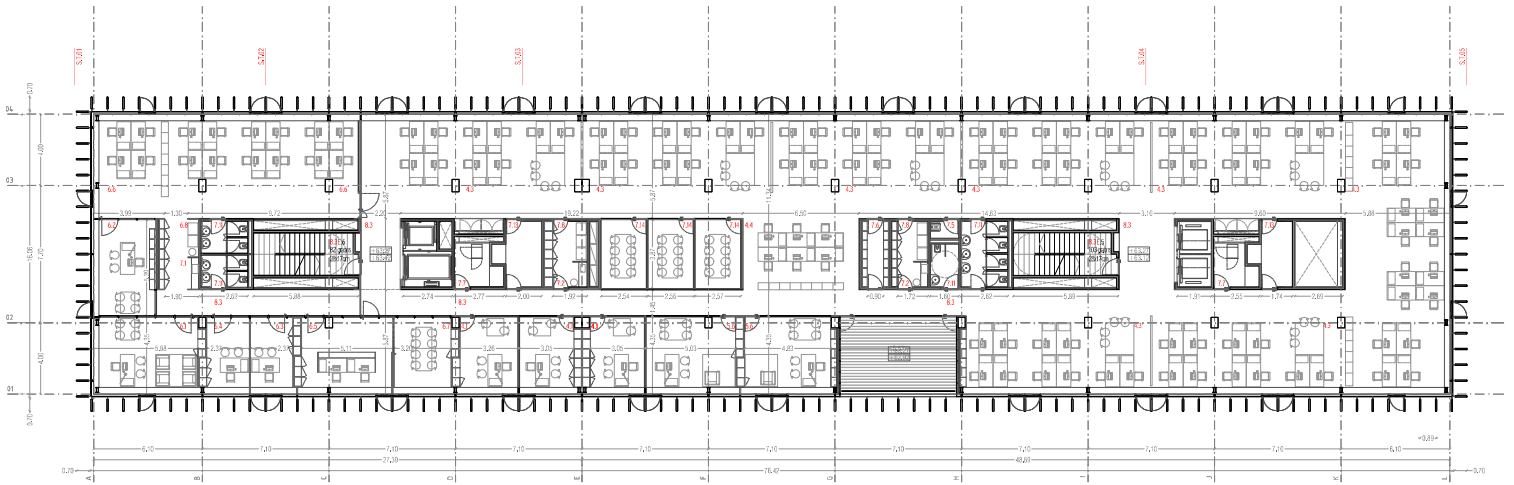

PLANTA +2 ADMINISTRACIÓ + INVESTIGACIÓ (COTA +63.60)

PROGRAMA | PLANTA

1. ESPAI SUPERCOMPUTADOR
- 1.1 Sala Supercomputador P+2
- 1.2 Sala manteniment P+2
- 1.3 Despatx cap de manteniment P+1
- 1.4 Centre de processament de dades CPD P+2
- 1.5 Instal·lacions annexes P+3,-2,-1
- 1.6 Arxiu P+3
- 1.7 Vestuaris P+2
- 1.8 SAI P+2
- 1.9 Sala de servidors P+2
- 1.10 Sala recepció màquines P+2
- 1.11 Galeria instal·lacions P+3
- 1.12 Moll de descàrrega P+2

2. VIVERS D'EMPRESA
- 2.1 Espai diàfan per empreses PB

3. FORMACIÓ
- 3.1 Sala de conferències 100 pers P+1
- 3.2 Sala de seminaris 25 pers P+1
- 3.3 Sala d'usos múltiples 25 pers P+1
- 3.4 Sala de reunions 8-10 pers PB

4. INVESTIGACIÓ
- 4.1 Caps d'equip P+2,+3,+4
- 4.2 Investigadors Convidats P+1
- 4.3 Sala per investigadors 8-10 pers P+2,+3,+4
- 4.4 Sala becaris P+2,+3,+4
- 4.5 Sala operacions Spers P+1

5. ADMINISTRACIÓ DIRECCIÓ
- 5.1 Despatx direcció P+1
- 5.2 Despatx director associat P+1
- 5.3 Secretaria de direcció P+1
- 5.4 Sala d'espera P+1
- 5.5 Sala de consells i videoconferències P+1
- 5.6 Directors de departament P+2,+3,+4

6. ADMINISTRACIÓ GERÈNCIA
- 6.1 Despatx gerent P+2
- 6.2 Cap d'administració i finances P+2
- 6.3 Cap oficina de projectes i transf. de Tec P+2
- 6.4 Cap de comunicació i marketing P+2
- 6.5 Sala de secretaria P+2
- 6.6 administració (6 persones) P+2
- 6.7 Sala de reunions P+2
- 6.8 Arxiu, material i reprografia P+2

7. ESPAIS COMUNS
- 7.1 Sales d'espera P+1
- 7.2 Oficines de planta P+2,+3,+4
- 7.3 Menjador + Vending P+1
- 7.4 Local sindicats P+1
- 7.5 Locals sèrvies P+2,+3,PB,+1,+2,+3,+4
- 7.6 Arxius en planta P+2,+3,+4
- 7.7 Comunicadors planta P+1,+2,+3,+4
- 7.8 Reprografia de planta P+2,+3,+4
- 7.9 Lliures i revistes P+1
- 7.10 Infermeria P+1
- 7.11 Serveis P+2,+3,+4
- 7.12 Hall i recepció PB
- 7.13 Habitació per a servidors P+2,+3,+4
- 7.14 Sales de reunió en planta P+2,+3,+4
- 7.15 Vigilància PB
- 7.16 Control instal·lacions PB
- 7.17 Magatzem recepció PB

8.- MAGATZEM, APARCAMENT, INSTAL·LACIONS, PASSOS
- 8.1 Aparcament supercomputador P-3
- 8.2 Magatzems P-1,-2,-3
- 8.3 Passos distribuidors, vestíbuls, escales P-3,-2,-1,PB,+1,+2,+3,+4,+5
- 8.4 Instal·lacions P-3,-1,+5

Cota superior acabat paviment
Cota superior estructura

Data	Modificació Fase	Dibuixat	Comprovat
31.03.2009	P.Ex. Copia0 Client	Ra.Ni.Mi.Vi.Ma	J. Badia
30.06.2009	P.Executiu	Ra.Mi.Vi.Ma	J. Badia

Títol
PROJECTE EXECUTIU
EDIFICI I URBANITZACIÓ DELS ESPAIS EXTERIORS ANNEXES PER A LA SEU DEL BSC-CNS AL CAMPUS NORD DE LA UPC A BARCELONA

Emplaçament
CAMPUS NORD UPC,
Plç. Eusebi Güell,
Barcelona

Client
BSC-CNS
Edifici NEXUS II
C/ Jordi Girona, 29
08034 - Barcelona

Arquitecte
JORDI BADIA

Plànol/Plane
PLANTES 2 i 3
Planta administració i investigació, cotes i superfícies

Data
JUNY 2009

Escala/Scale
A1 1:150 A3 1:300

Número/Number
A.02.06

Expedient
099.07 - EUSEBIGUELL

BAAS Badia Arquitectes Associats SL | C/ Jordi Girona, 29 | 08034 Barcelona | T 93 554 07 77
baas@arquitectes.com | www.arquitectes.com