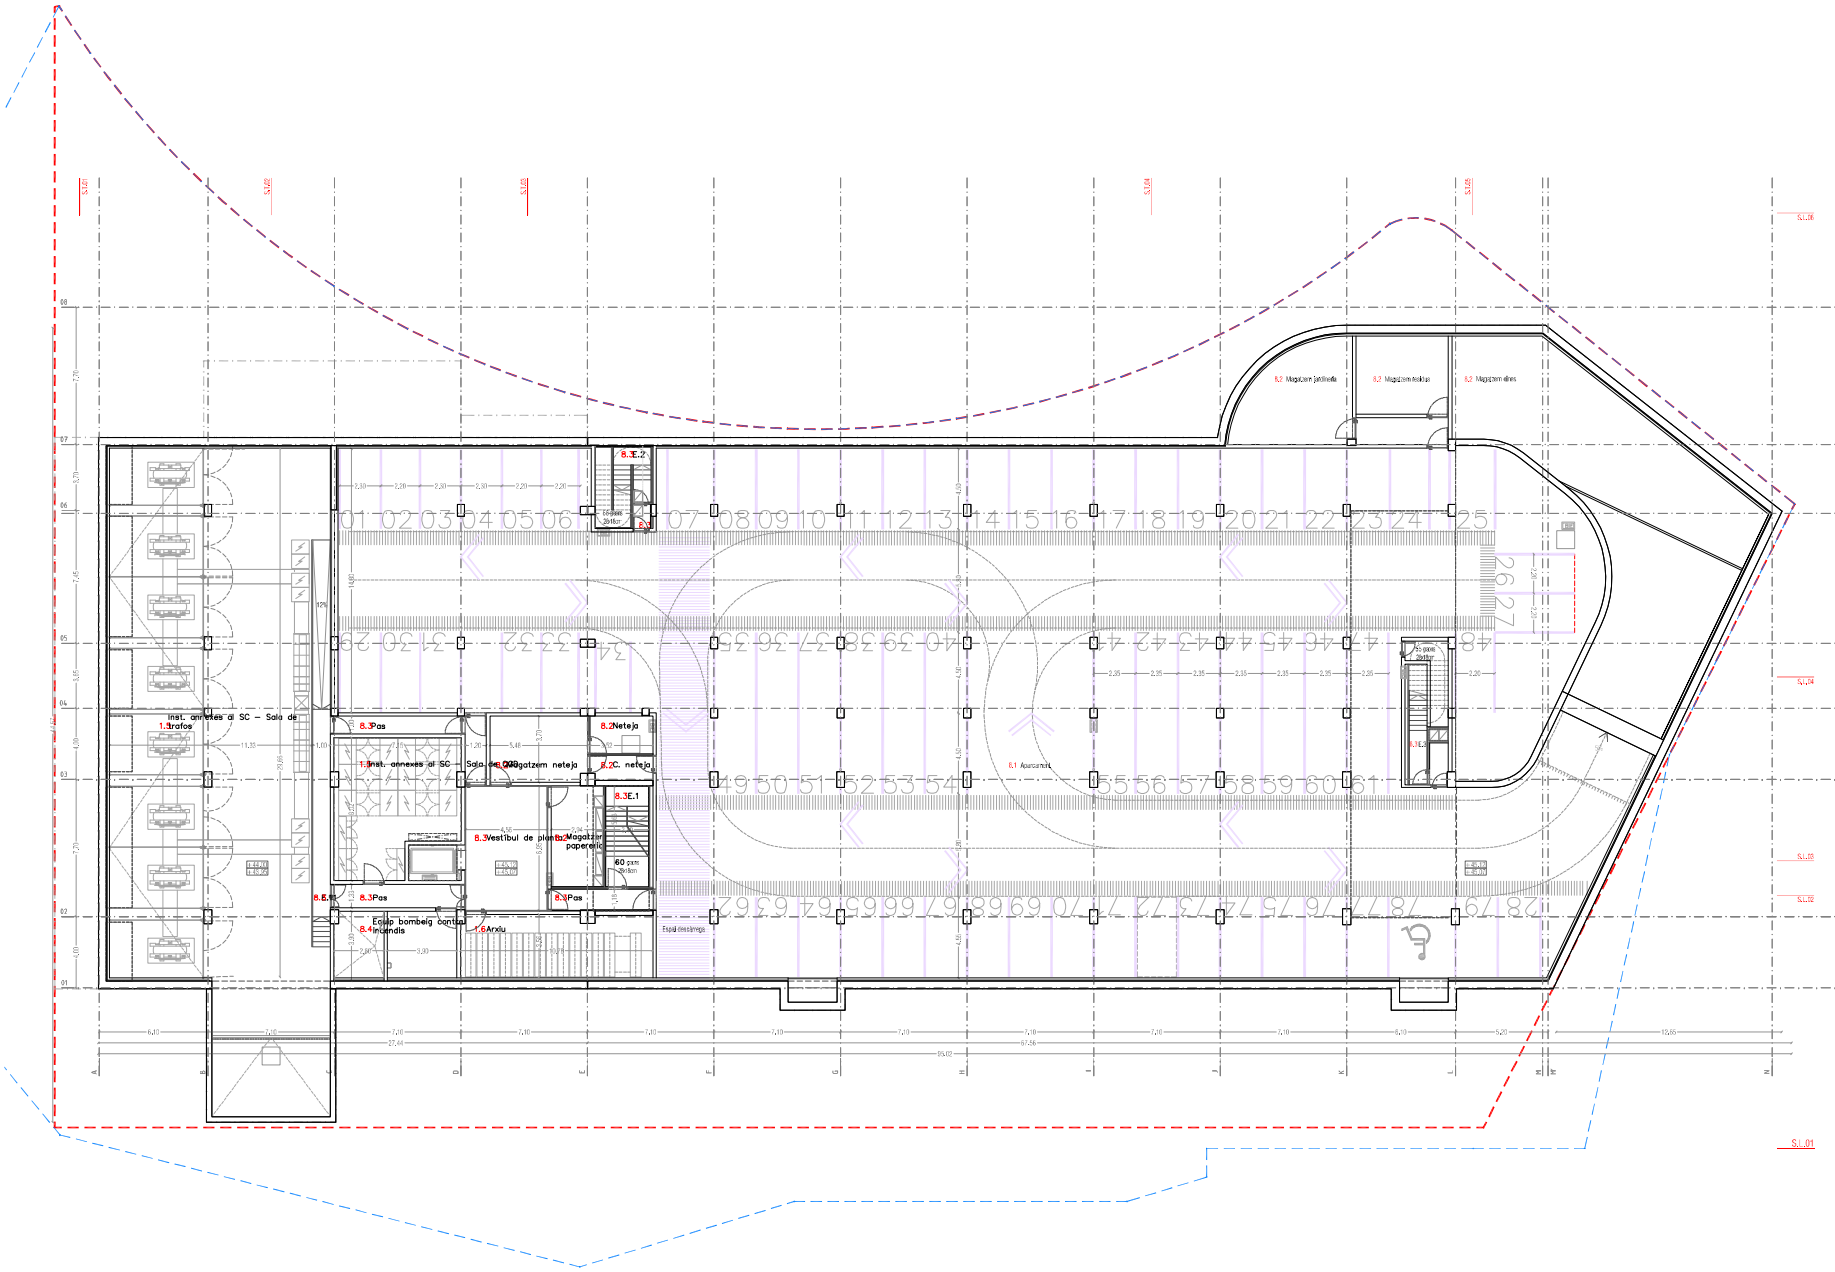

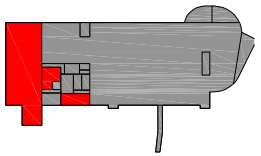

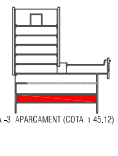

PLANTA -3 APARCAMENT (COTA + 45,12)

PROGRAMA — PLANTA

1.- ESPAI SUPERCOMPUTADOR
1.1 Sala Supercomputador — P-2
1.2 Sala microelèctrica — P-2
1.3 Despatx cap de manteniment — P-1
1.4 Control de processadors de dades CPD — P-2
1.5 Sala d'emmagatzematges — P-2+P-1
1.6 Arxiu — P-2
1.7 Magatzem — P-2
1.8 SAI — P-2
1.9 Sala de servidors — P-2
1.10 Sala recepció magatzems — P-2
1.11 Galeria instal·lacions — P-2
1.12 Moll de descàrrega — P-2

2.- ESPAIS D'EMPRESA
2.1 Capsa Bàsica per empreses — PB

3.- FORMACIÓ
3.1 Sala de conferències 100 pers — P-1
3.2 Sala de seminaris 25 pers — P-1
3.3 Sala d'usos múltiples 25 pers — P-1
3.4 Sala de reunions 6-10 pers — PB

4.- INVESTIGACIÓ
4.1 Clusters Bàsics — P-2 / 3 / 4
4.2 Investigadors Ce+Mates — P-1
4.3 Sala de treball petits 6-10 pers — P-2 / 3 / 4
4.4 Sala treball — P-2+3+4
4.5 Sala operadors fibers — P-1

5.- ADMINISTRACIÓ DIRECCIÓ
5.1 Capsa direcció — P-4
5.2 Despatx direcció operativa — P-4
5.3 Secretaria de direcció — P-4
5.4 Sala d'estada — P-4
5.5 Sala de consells Videoconferències — P-4
5.6 Direcció de departament — P-2 / 3 / 4

6.- ADMINISTRACIÓ GERÈNCIA
6.1 Despatx gerència — P-2
6.2 Cap d'Àrea d'Infraestructures — P-2
6.3 Cap d'Àrea de Projectes Tècnics, de Tec — P-2
6.4 Cap de comunicació i marketing — P-2
6.5 Sala de seminaris — P-2
6.6 administració (6 persones) — P-2
6.7 Sala de reunions — P-2
6.8 Arxiu, material informàtic — P-2

7.- ESPAIS COMUNS
7.1 Sales d'espera — P-1
7.2 C.Tren de neteja — P-2 - 3 - 4
7.3 Menjador + cuinetes — P-1
7.4 Lavabo + dutxes — P-1
7.5 Lavabo petits — P-2 - 1 PB - 1 - 2 - 3 - 4
7.6 Aseos en planta — P-2 - 3 - 4
7.7 Comunicacions planta — P - 1 - 2 - 3 - 4
7.8 Magatzem de planta — P-2 - 3 - 4
7.9 Lliures previstos — P-1
7.10 Menjador — P-1
7.11 Terrats — P-2 / 3 / 4
7.12 Hall d'accés — PB
7.13 Habitacle per ascensors — P-2 / 3 / 4
7.14 Sales de reunió en planta — P-2 / 3 / 4
7.15 Vestíbul — PB
7.16 Zona d'Exhibicions — PB
7.17 Magatzem accessos — PB

8.- MAGATZEM, APARCAMENT, INSTAL·LACIONS, PASSOS
8.1 Aparcament soterrani, totes — P-3
8.2 Magatzems — P-1 - 2 - 3
8.3 Passos (ascensors, escales, rampes) — P-3 - 2 - 1 PB - 1 - 2 - 3 - 4 - 5
8.4 Instal·lacions — P-3 - 1 - 5

P.E.C. Cota superior vorera, paviment. Cota superior estructura

Data	Modificació Fase	Dibuixa?	Comprèn
31.03.2009	P.Ex. Còpia0 Client	Ra/N/Pi.Vi/Ta	J. Badia
30.06.2009	P.Executiu	Ra/Pi.Vi/Ta	J. Badia
07.2011	Modificar rampes		

Títol
PROJECTE EXECUTIU - MODIFICAT ZONA RAMPES
EDIFICI I URBANITZACIÓ DELS ESPAIS EXTERIORS ANNEXES PER A LA SEU DEL BSC-CNS AL CAMPUS NORD DE LA UPC A BARCELONA

Emplaçament
CAMPUS NORD UPC,
Plç. Eusebi Güell,
Barcelona

Client
BSC-CNS
Edifici NEXUS II
C/ Jordi Girona, 29
08034 - Barcelona

Arquitecte
JORDI BADIA

Plànol/Plano
PLANTA -3
Planta aparcament, cotes i superfícies

Data
JUL.DOL 2011

Escala/Escala
A1 1:150 A3 1:300

Número/Number
A.02.01

Expedient
099.07 - EUSEBIGUELL

BAAS arquitectes sl c/ Aragó nº 182 | 08007 Barcelona | 93 552 07 11
baas@arquitectes.com www.arquitectes.com