

PROPRIETARIO



VISADO

SUSTITUCIÓN DE EQUIPOS EN BARCELONA
SUPERCOMPUTING CENTER EN TORRE
GIRONA, CAMPUS NORTE DE LA U.P.C

SITUACION TORRE GIRONA
C/ JORDI GIRONA 31, Planta Baja,
08034 BARCELONA

PLANO

FALSO SUELO

DISTRIBUCIÓN EQUIPOS PCI

NUM. DE PLANO

1708-9.3


ESCALA (DIN-A3)

175

DIBUJADO	23/01/2018
----------	------------

COMPROB. 23/01/2018

FACULTATIVO

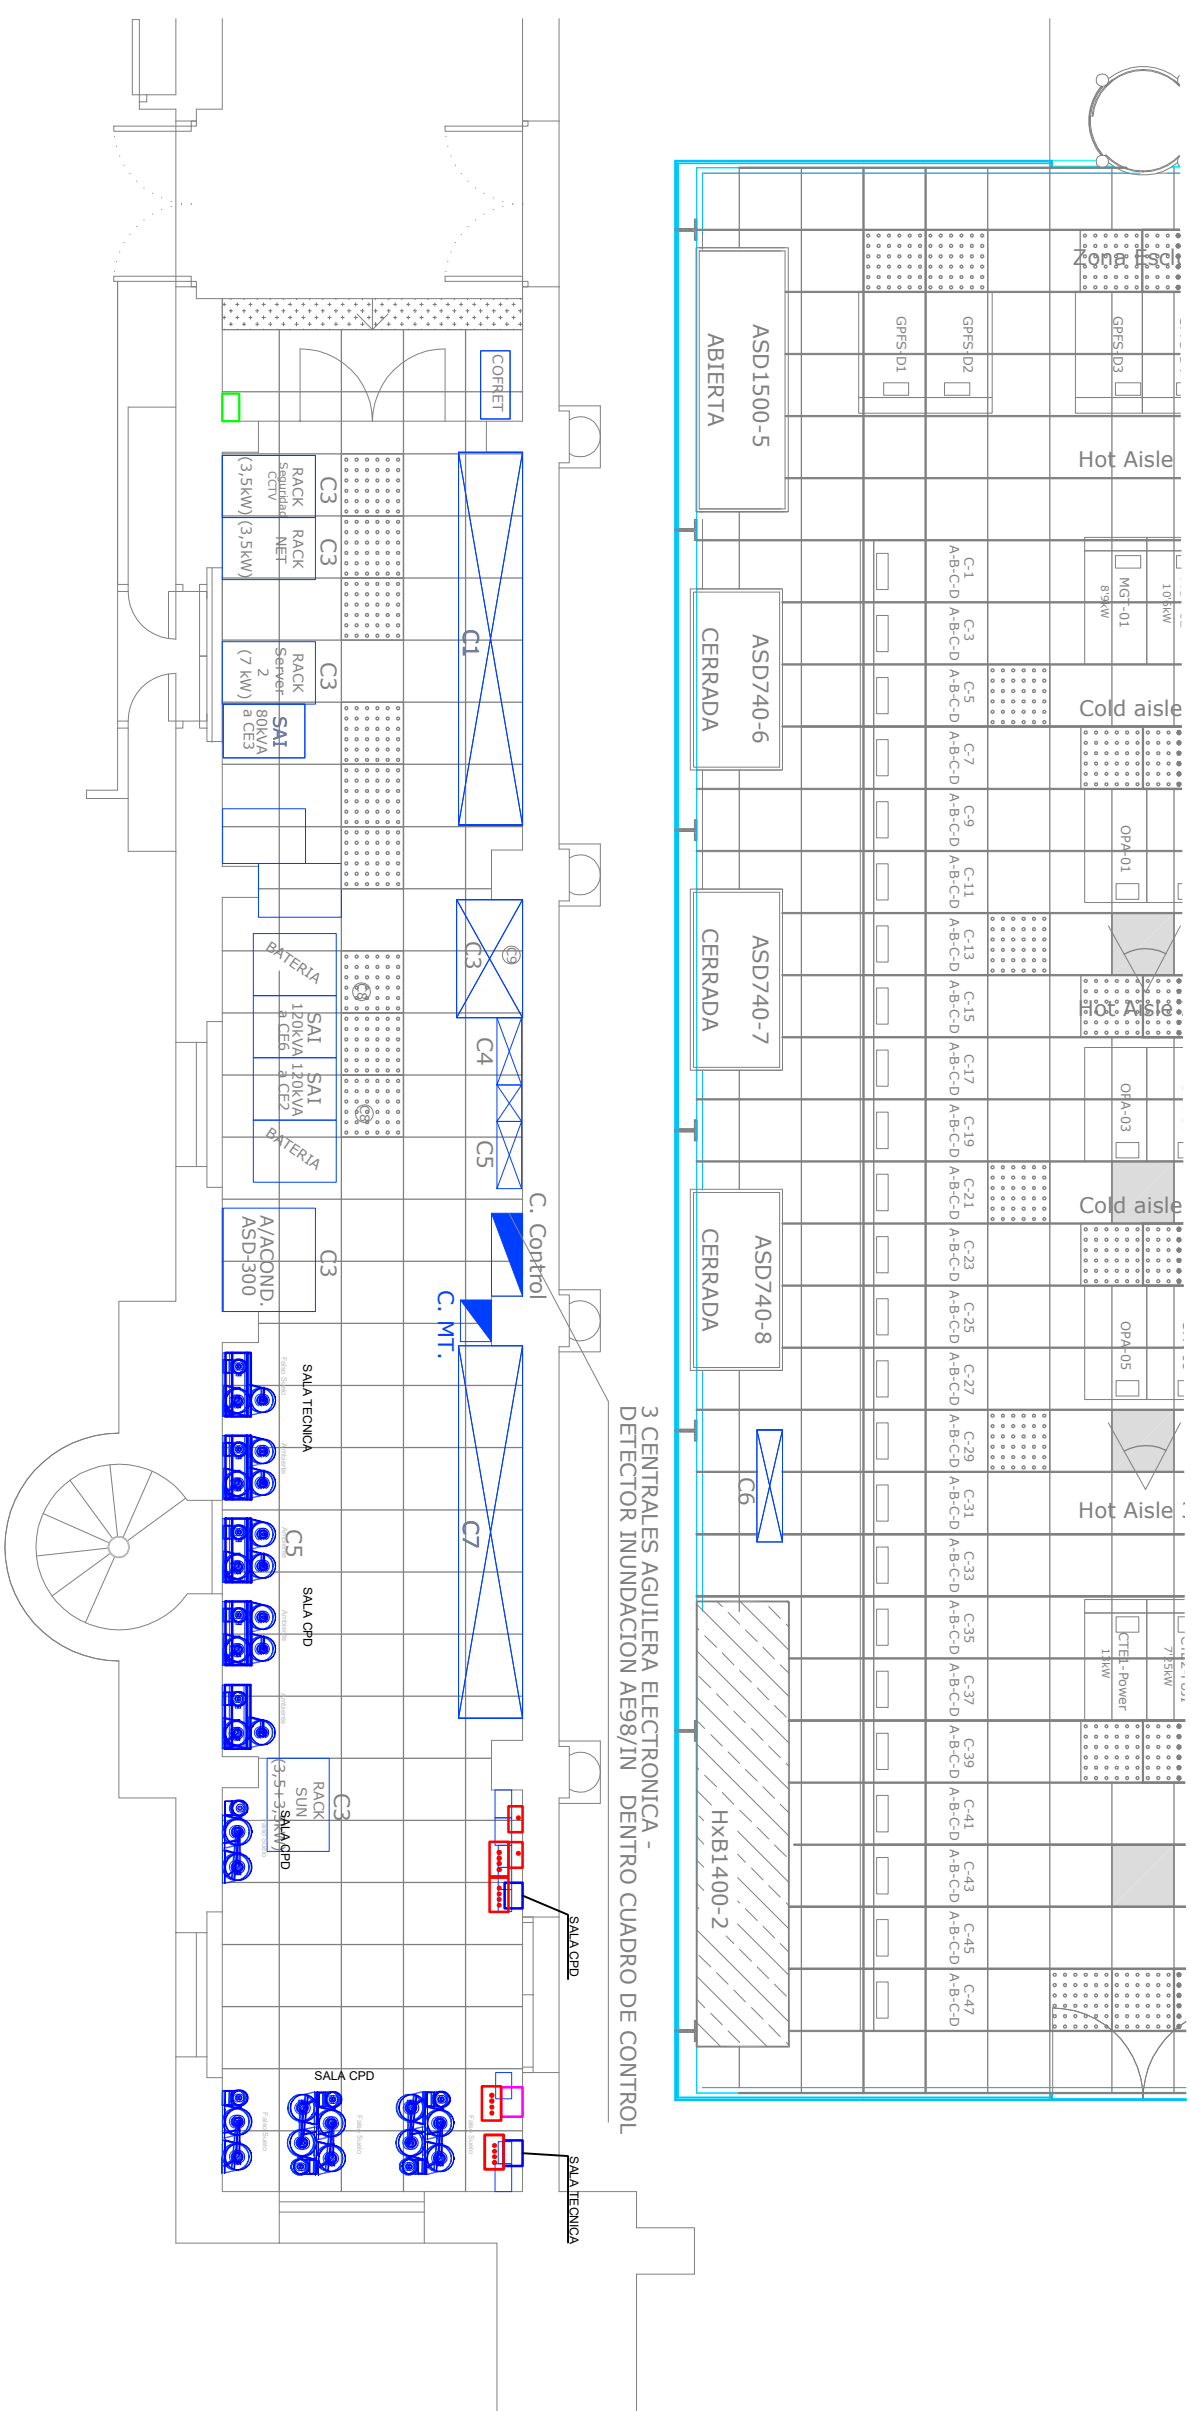

LEYENDA

EQUIPO DAU 20R-20-2

EQUIPO DAU 20R-30-4

DETECTORES VESDA VCP

DETECTORES VESDA VLP

MODULO EXTINCION Kilsen NK-702

CENTRAL CONTROL ANALOGICA Ziton ZP3

PULSADORES PARO/DISPARO-SIRENAS